




Begane grond



1e verdieping

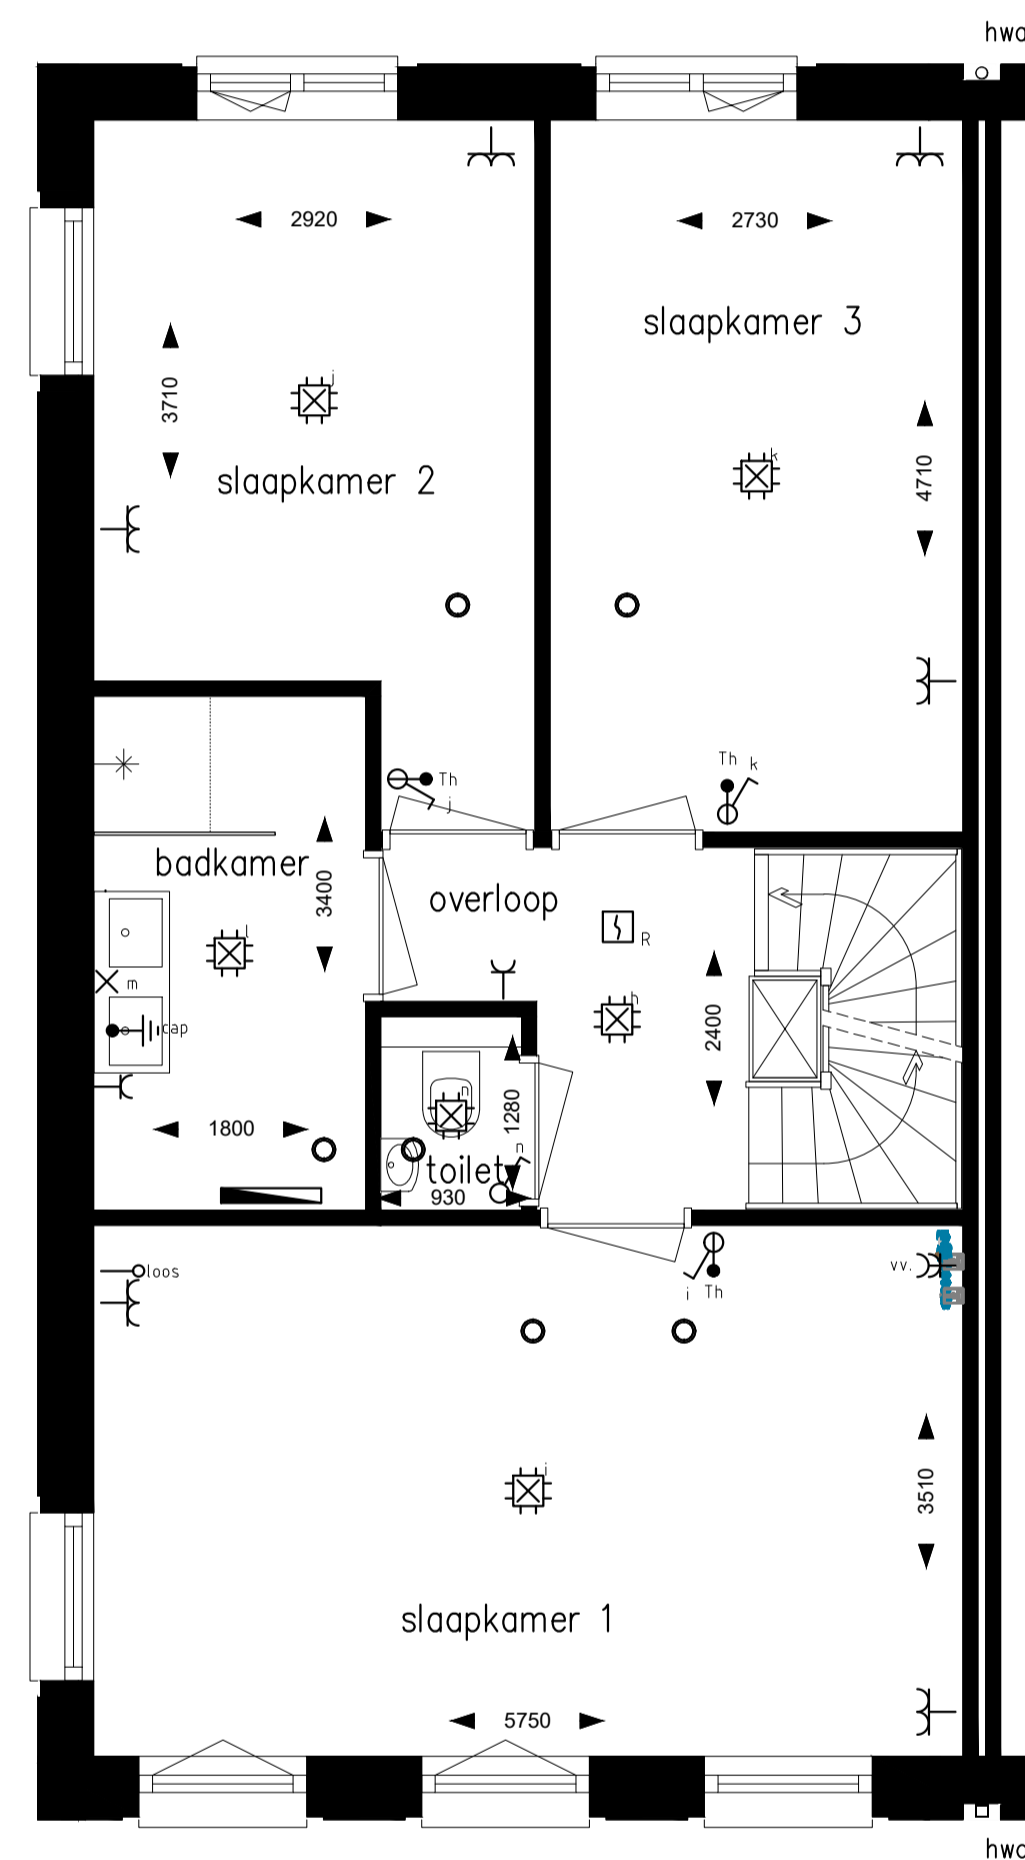

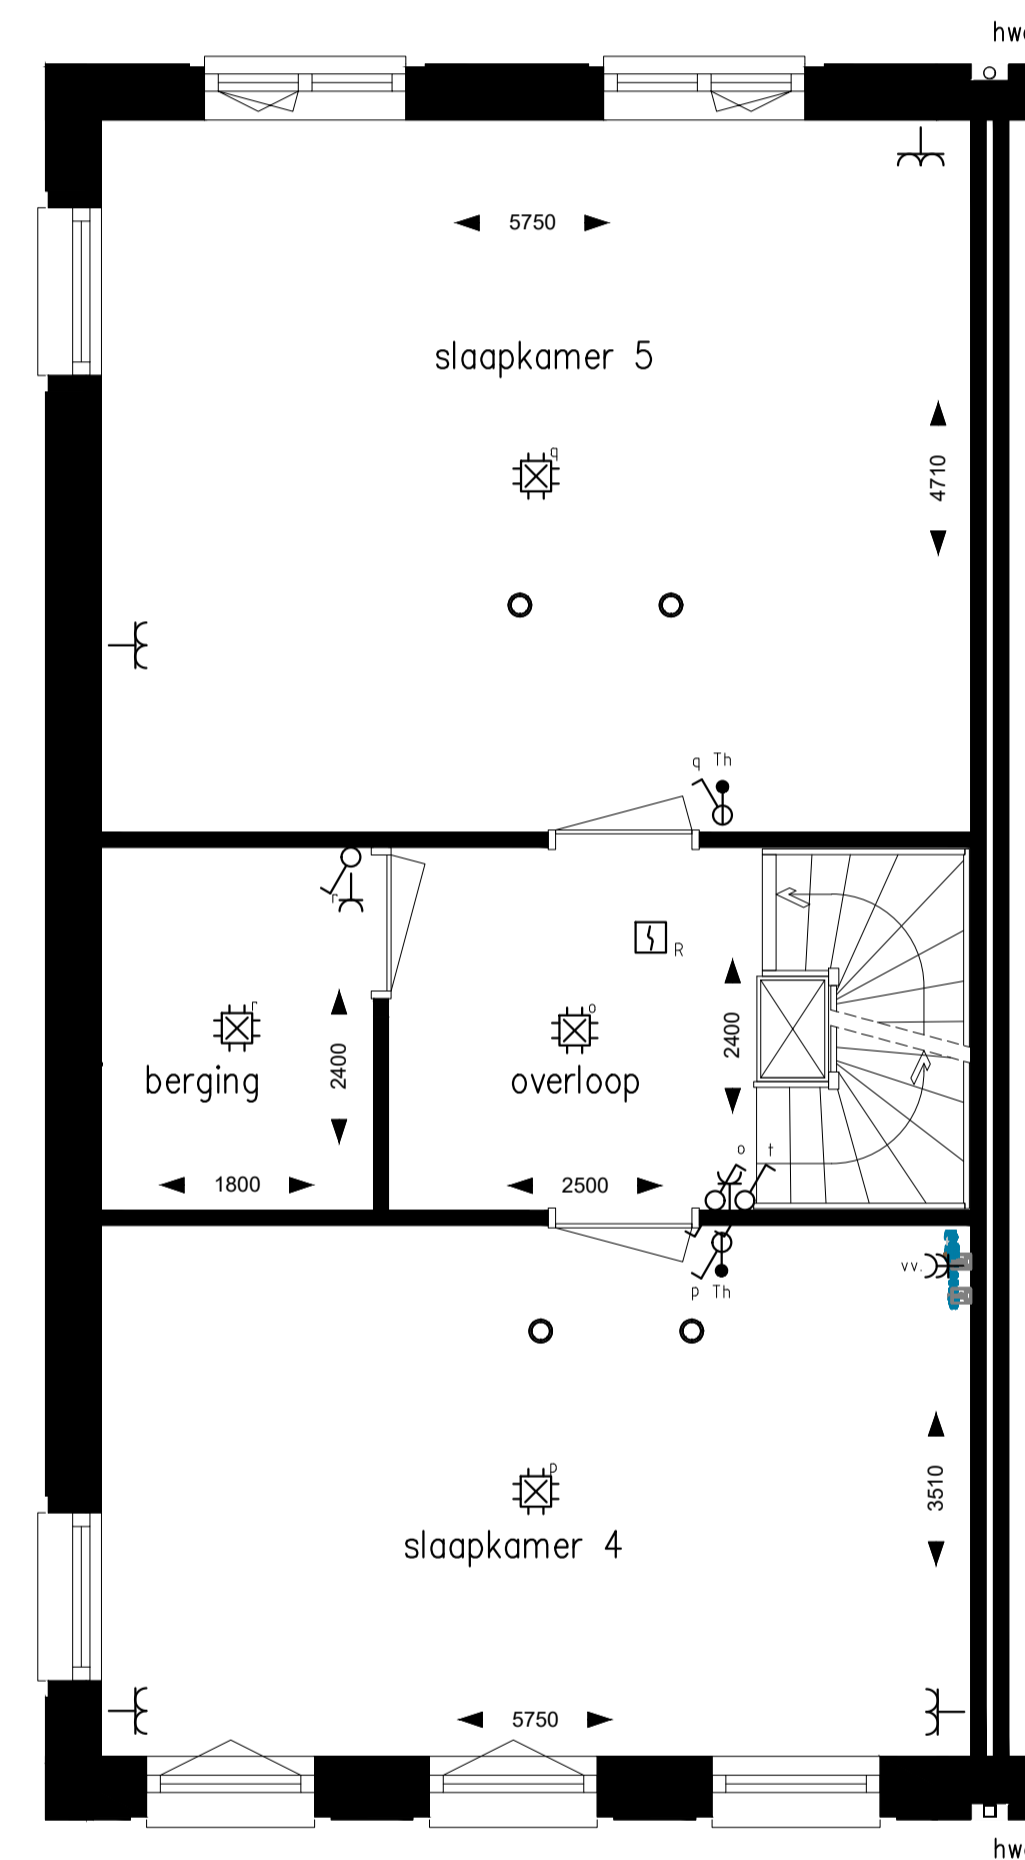

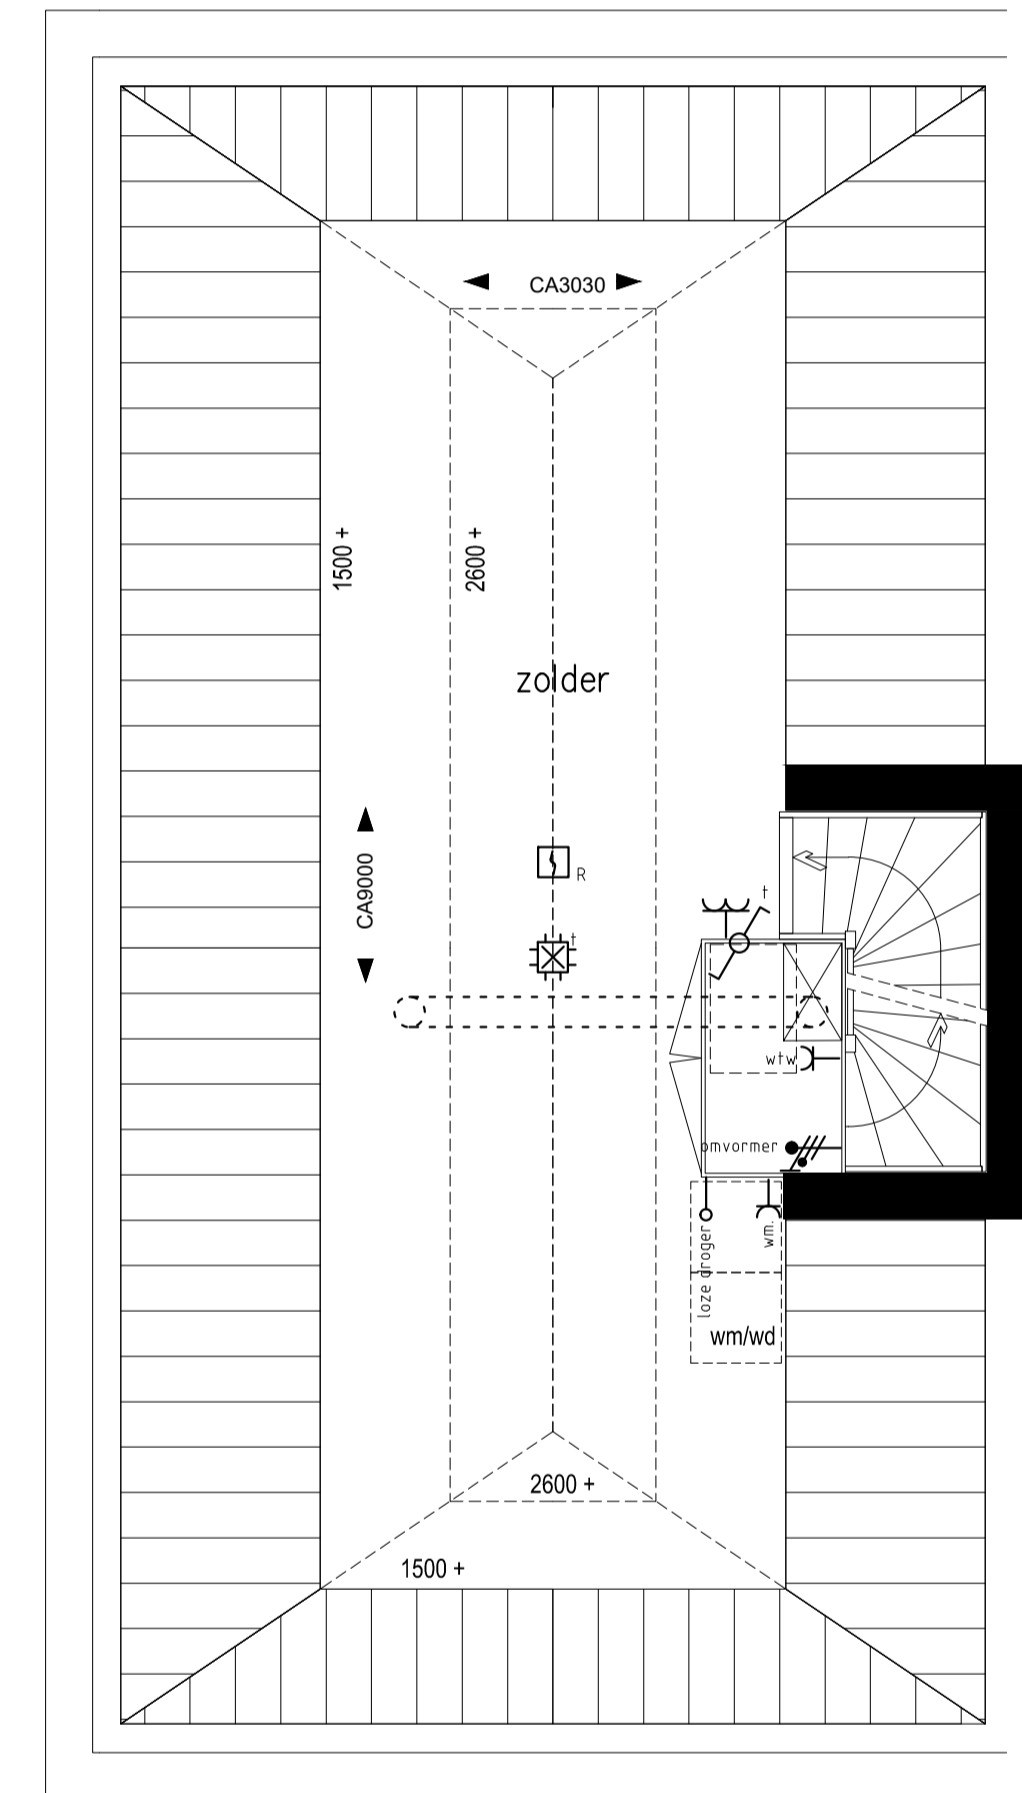












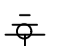


2e verdieping



Zolder

RENVOOI ELEKTRA

 centraaldoos met lichtpunt	 rookmelder	 omvormer	 wandcontactdoos, 1-voudig
 aansluitpunt licht	 mv-ventiel	 standenschakelaar wtw	 wandcontactdoos, 2-voudig, horizontaal
 schakelaar, 1 polig	 bedrukker	 aansluitpunt, bedraad	 wandcontactdoos, 2-voudig, verticaal
 schakelaar, wissel	 bel	 aansluitpunt, onbedraad	 omvormer
 schakelaar, serie	 centraal aardpunt		



Project: 23 Woningen "Cortile" te Oldenzaal
Omschrijving: Bouwnummer 1, Type B; Plattegronden

Datum: 05-11-2019
Schaal: 1:50
Formaat: A1



betekenis geven aan ruimte