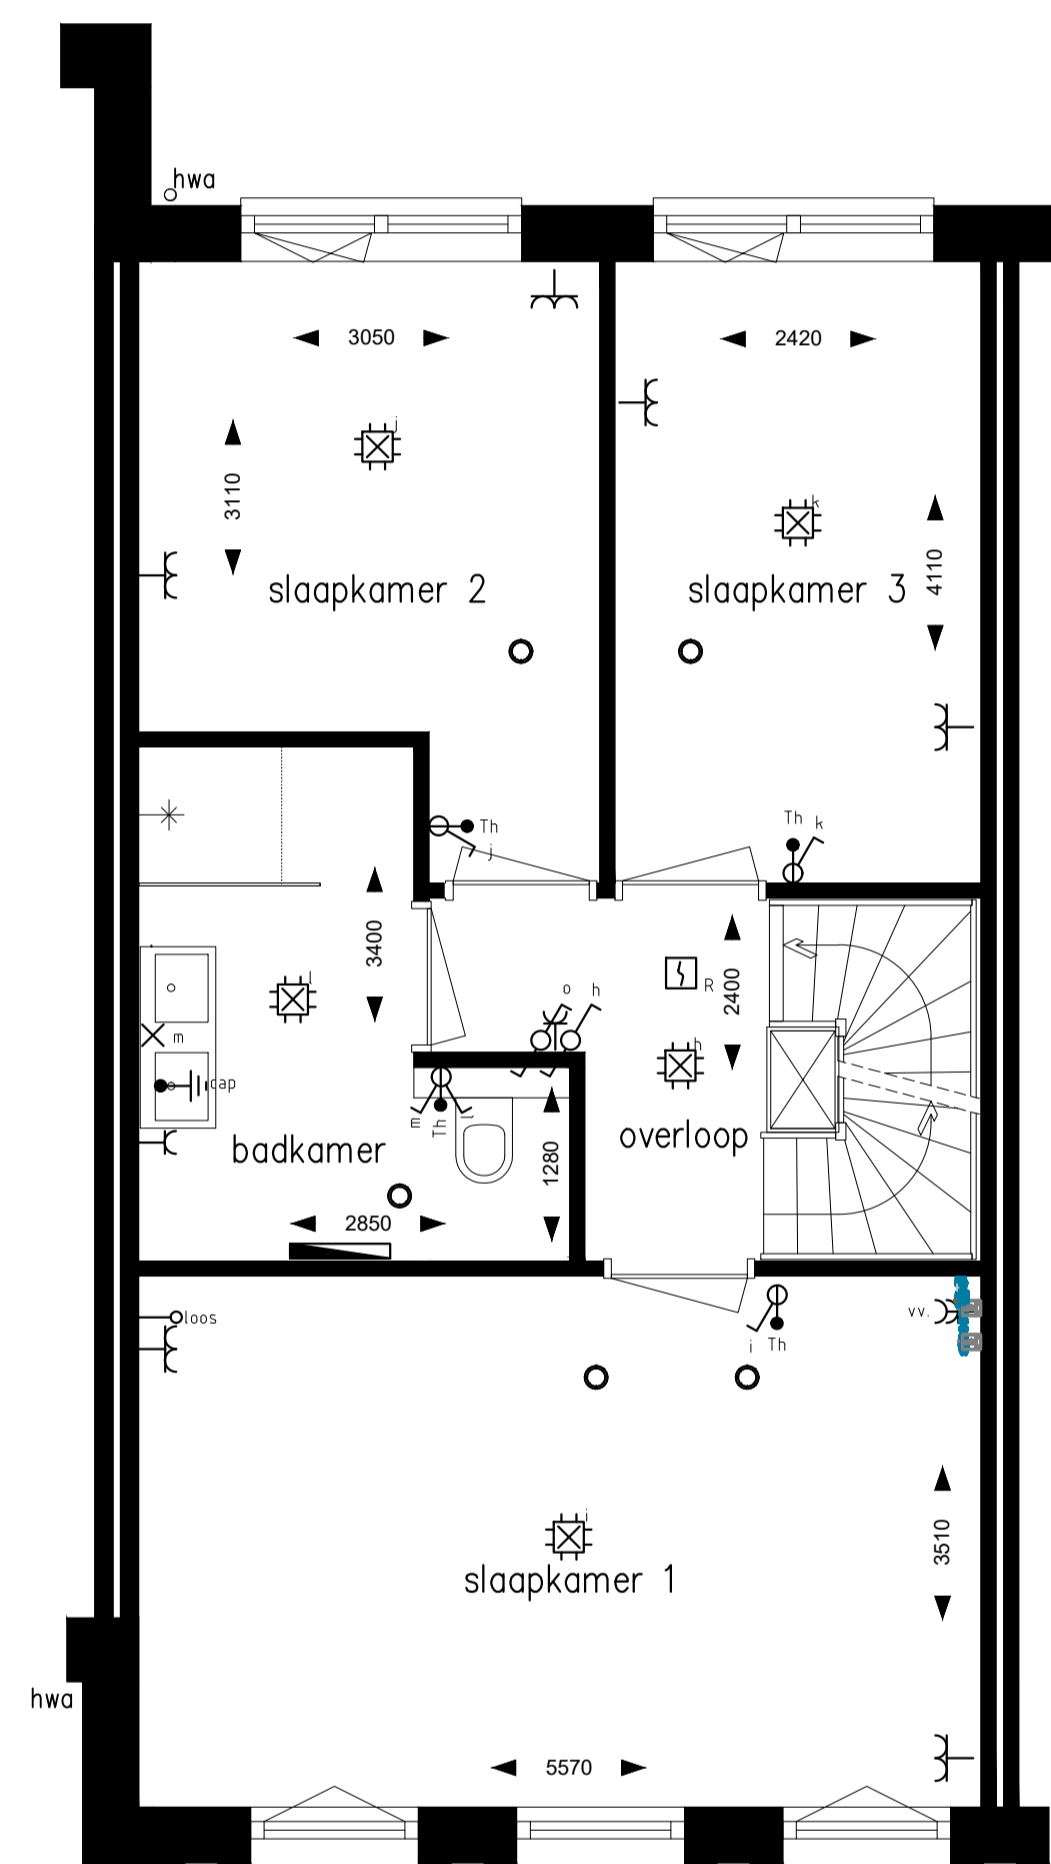
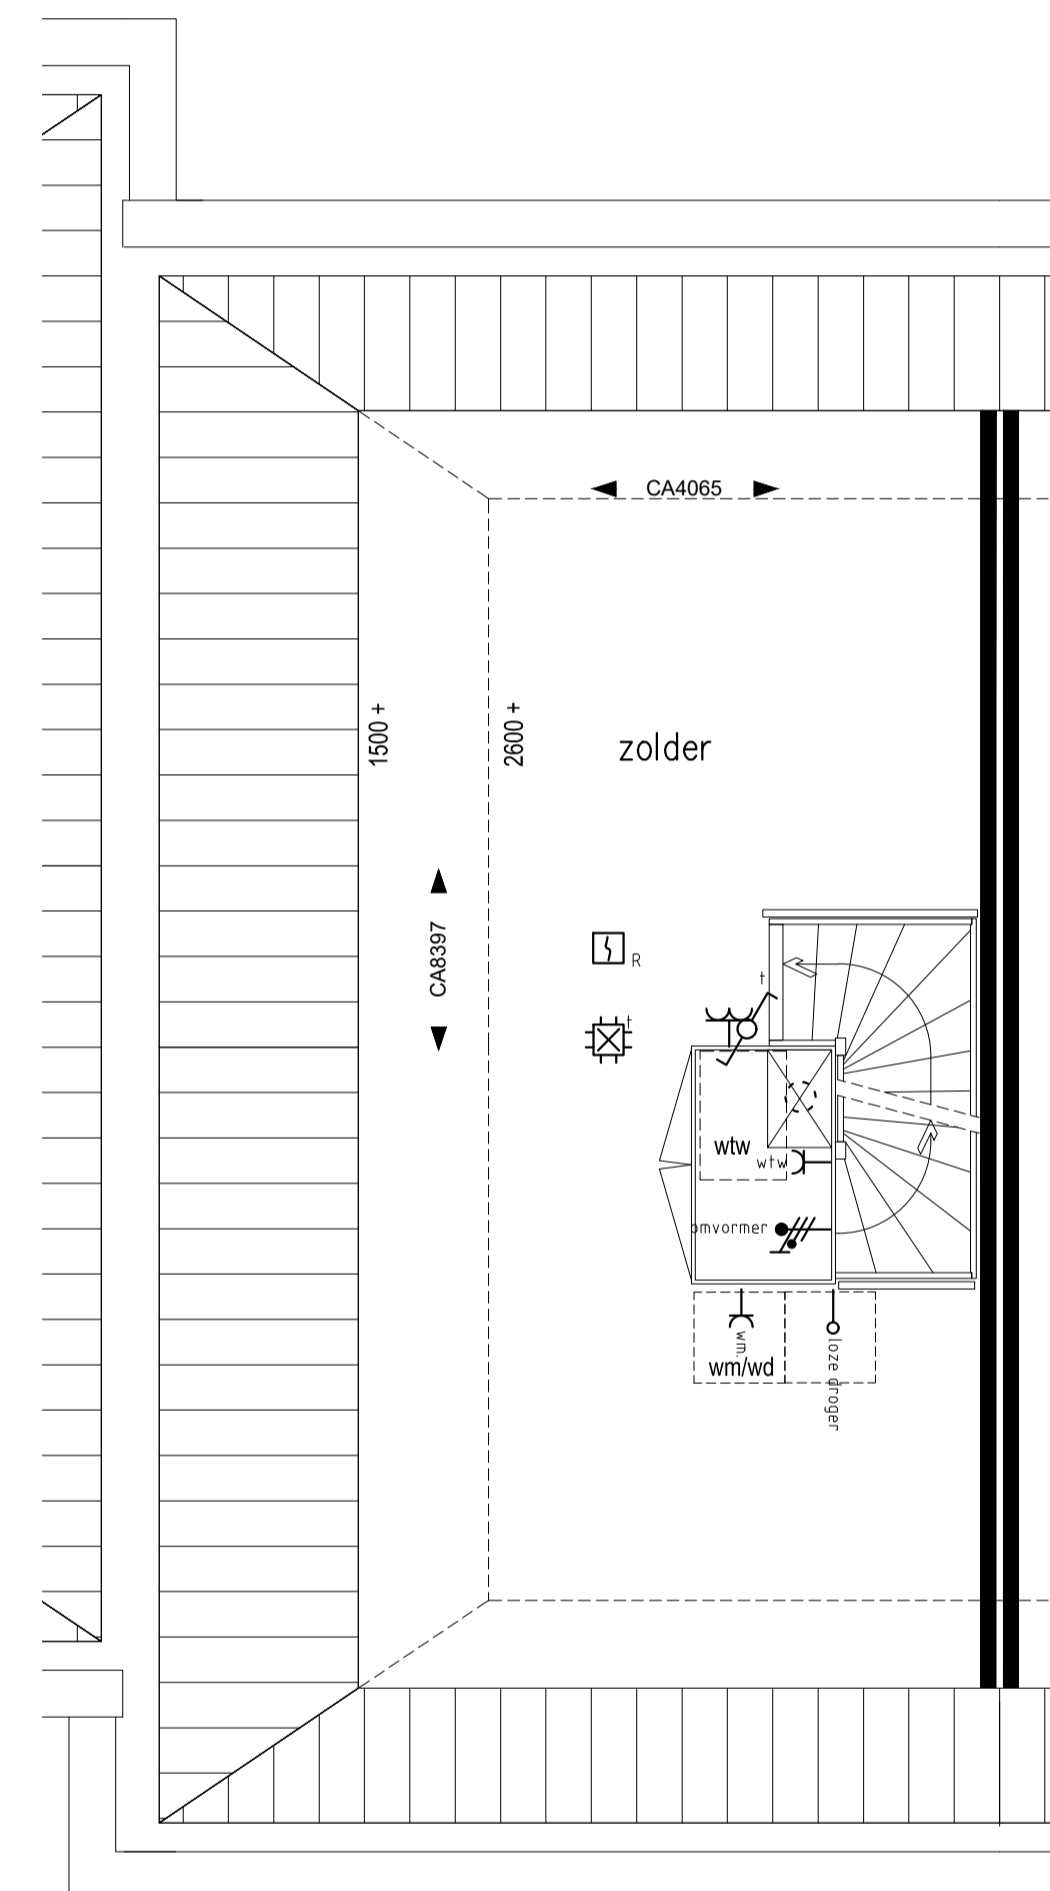


Begane grond

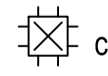

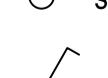
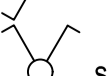
 


1e verdieping


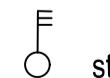
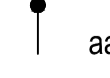
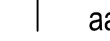



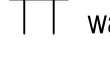
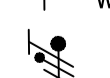

Zolder

RENVOOI ELEKTRA

-  centraaldoos met lichtpunt
-  aansluitpunt licht
-  schakelaar, 1 polig
-  schakelaar, wissel
-  schakelaar, serie

-  rookmelder
-  mv-ventiel
-  beldrukker
-  centraal aardpunt

-  omvormer
-  standenschakelaar wtw
-  aansluitpunt, bedraad
-  aansluitpunt, onbedraad

-  wandcontactdoos, 1-voudig
-  wandcontactdoos, 2-voudig, horizontaal
-  wandcontactdoos, 2-voudig, verticaal
-  omvormer



Project: 23 Woningen "Cortile" te Oldenzaal  
Omschrijving: Bouwnummer 20, Type D; Plattegronden

Datum: 05-11-2019  
Schaal: 1:50  
Formaat: A1

