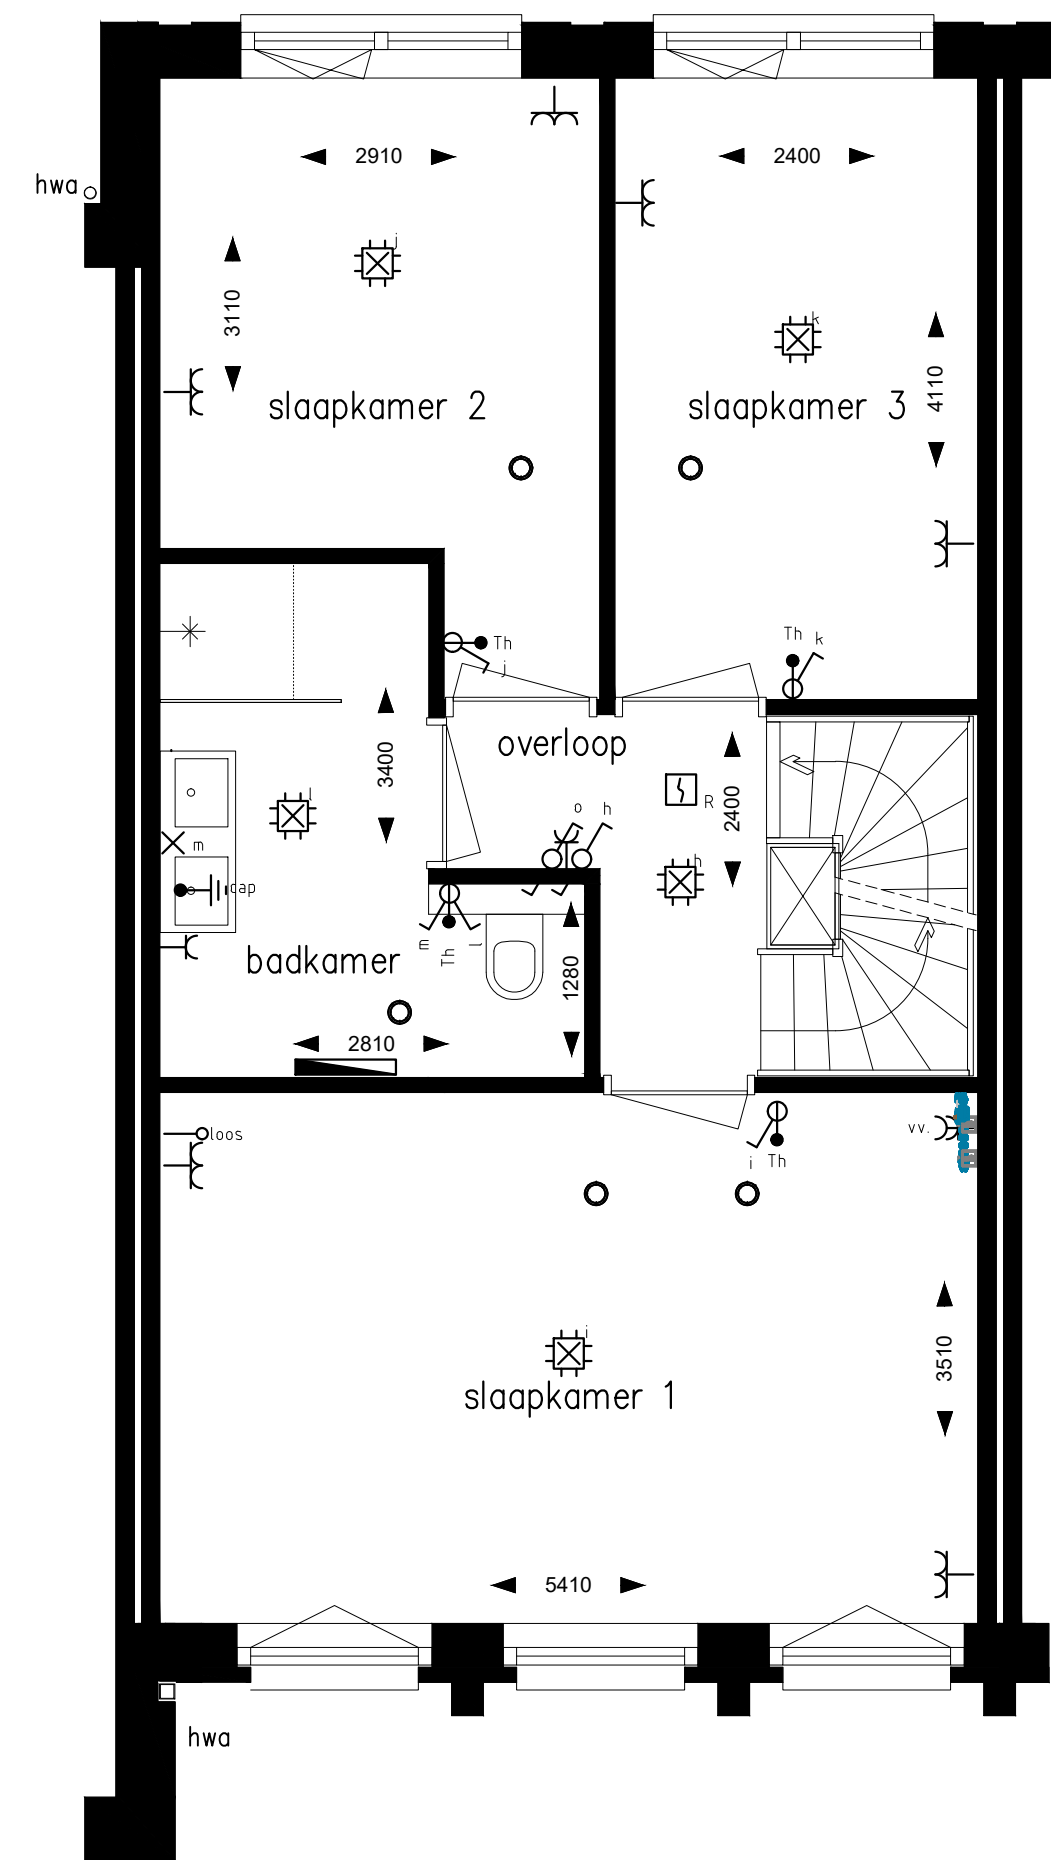
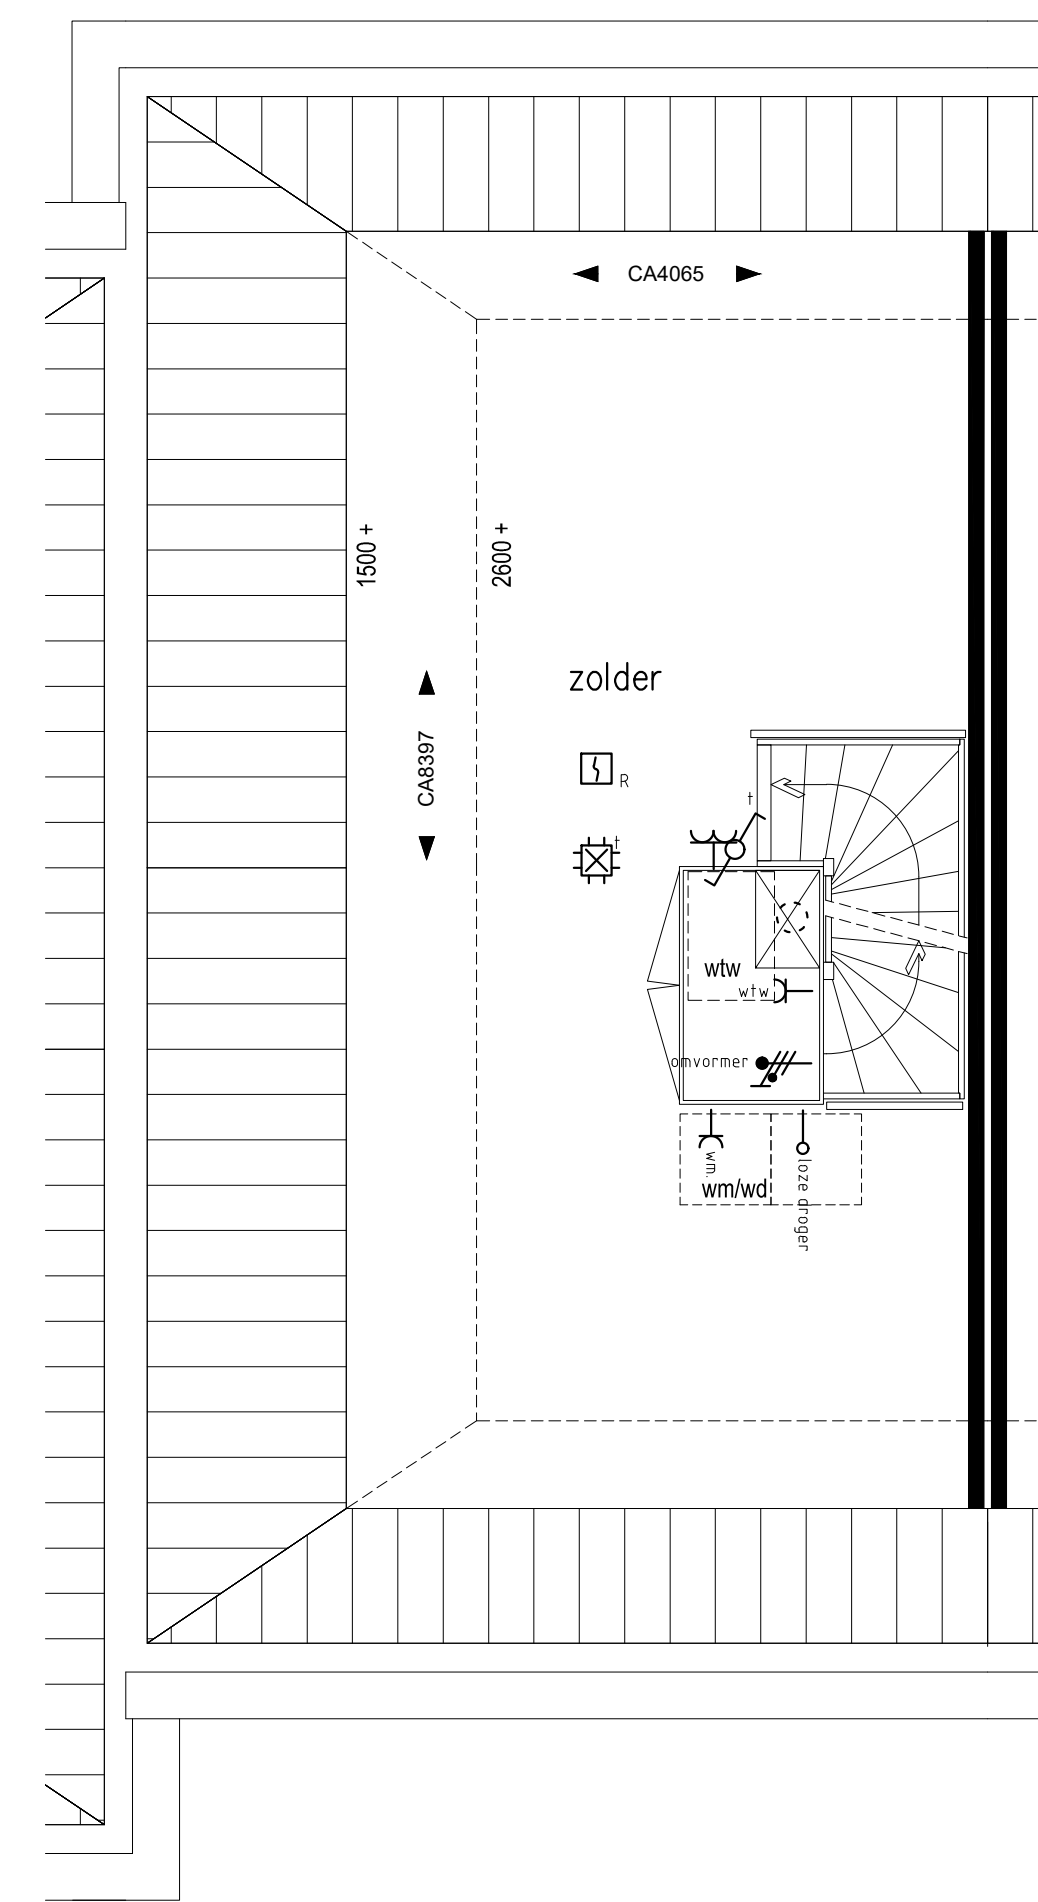


Begane grond

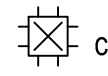
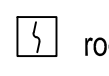
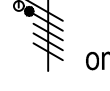
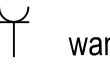

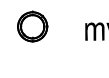
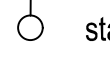
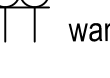
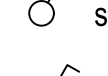

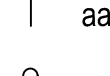


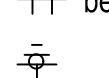
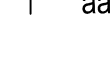
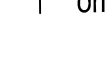



1e verdieping



Zolder

RENVOOI ELEKTRA

- |  |   |   |  |
|--|---|---|--|
|  centraaldoos met lichtpunt |  rookmelder        |  omvormer                |  wandcontactdoos, 1-voudig              |
|  aansluitpunt licht         |  mv-ventiel        |  standenschakelaar wtw   |  wandcontactdoos, 2-voudig, horizontaal |
|  schakelaar, 1 polig        |  bel               |  aansluitpunt, bedraad   |  wandcontactdoos, 2-voudig, verticaal   |
|  schakelaar, wissel         |  centraal aardpunt |  aansluitpunt, onbedraad |  omvormer                               |
|  schakelaar, serie          |   |   |  |



Project: 23 Woningen "Cortile" te Oldenzaal  
Omschrijving: Bouwnummer 22, Type D; Plattegronden

Datum: 05-11-2019  
Schaal: 1:50  
Formaat: A1

