




Begane grond

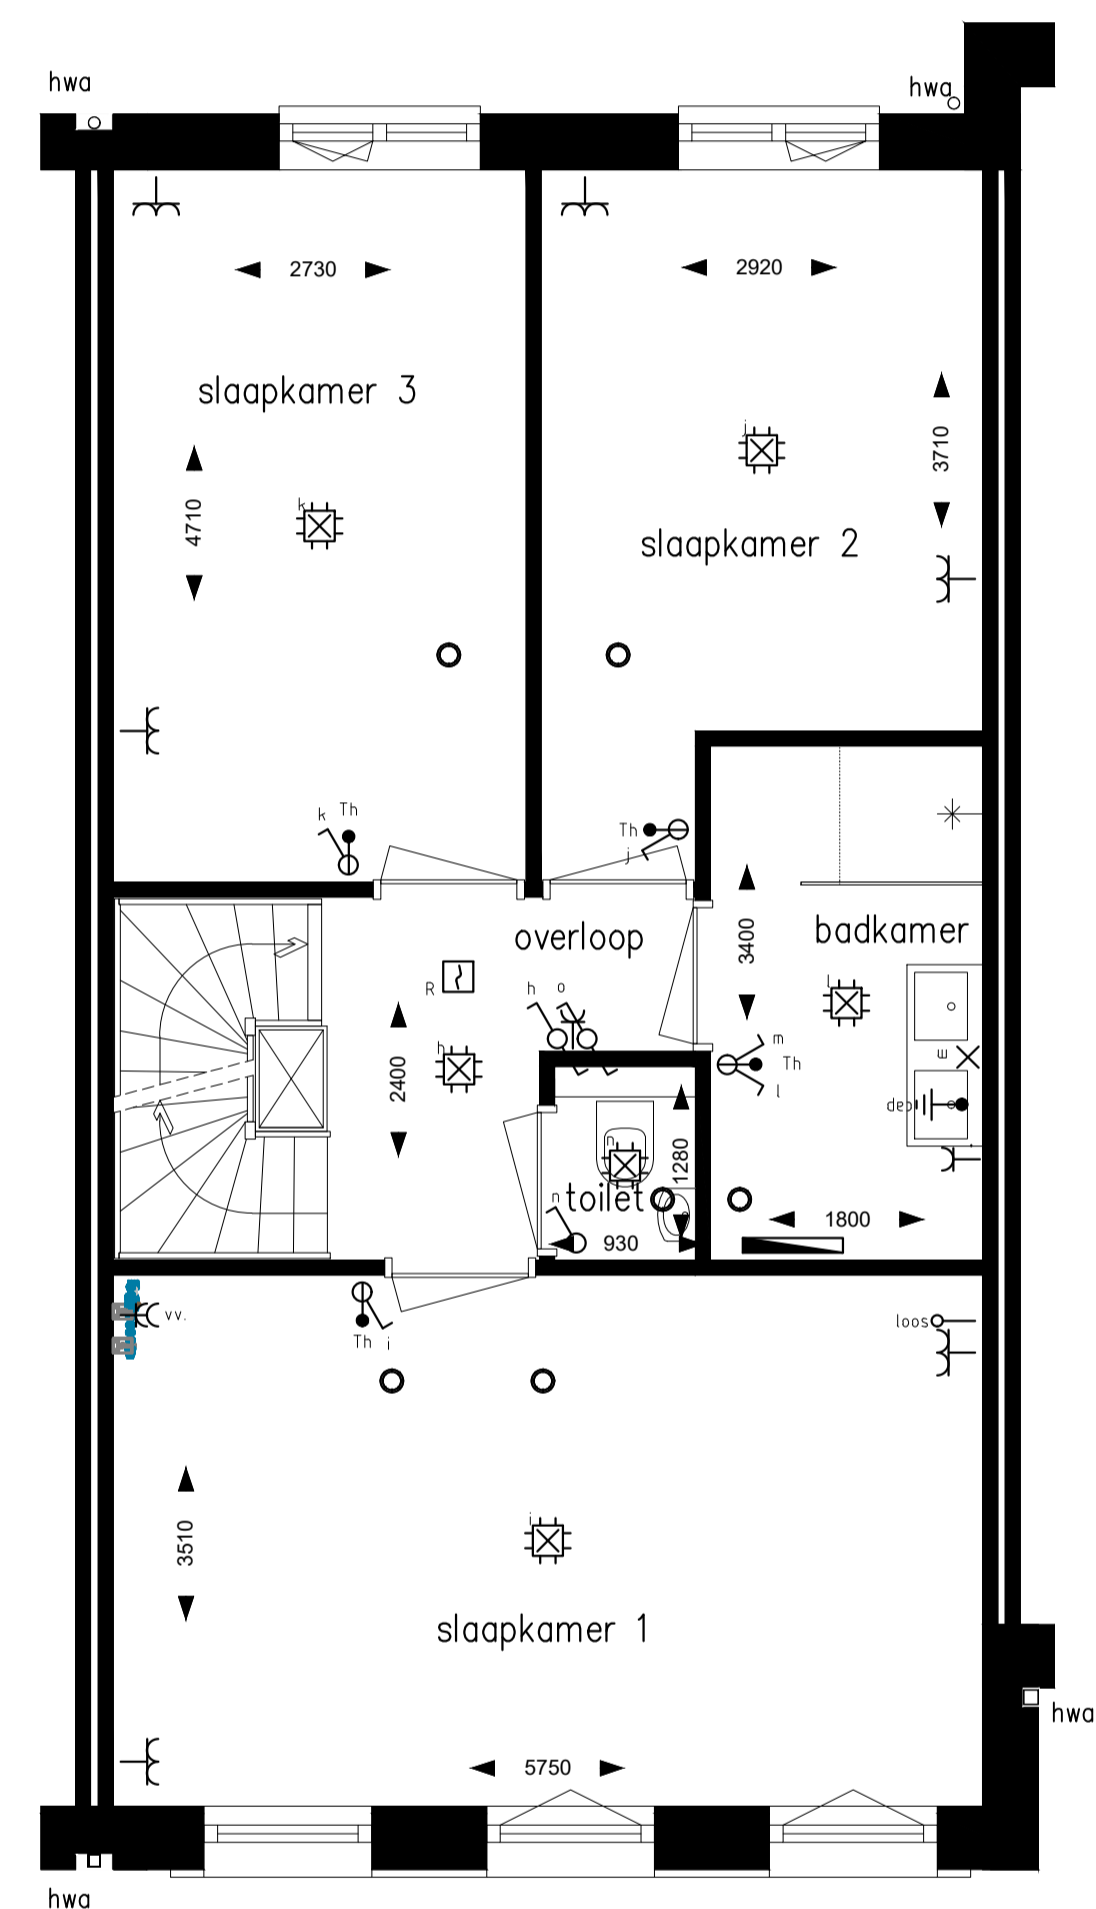

1e verdieping

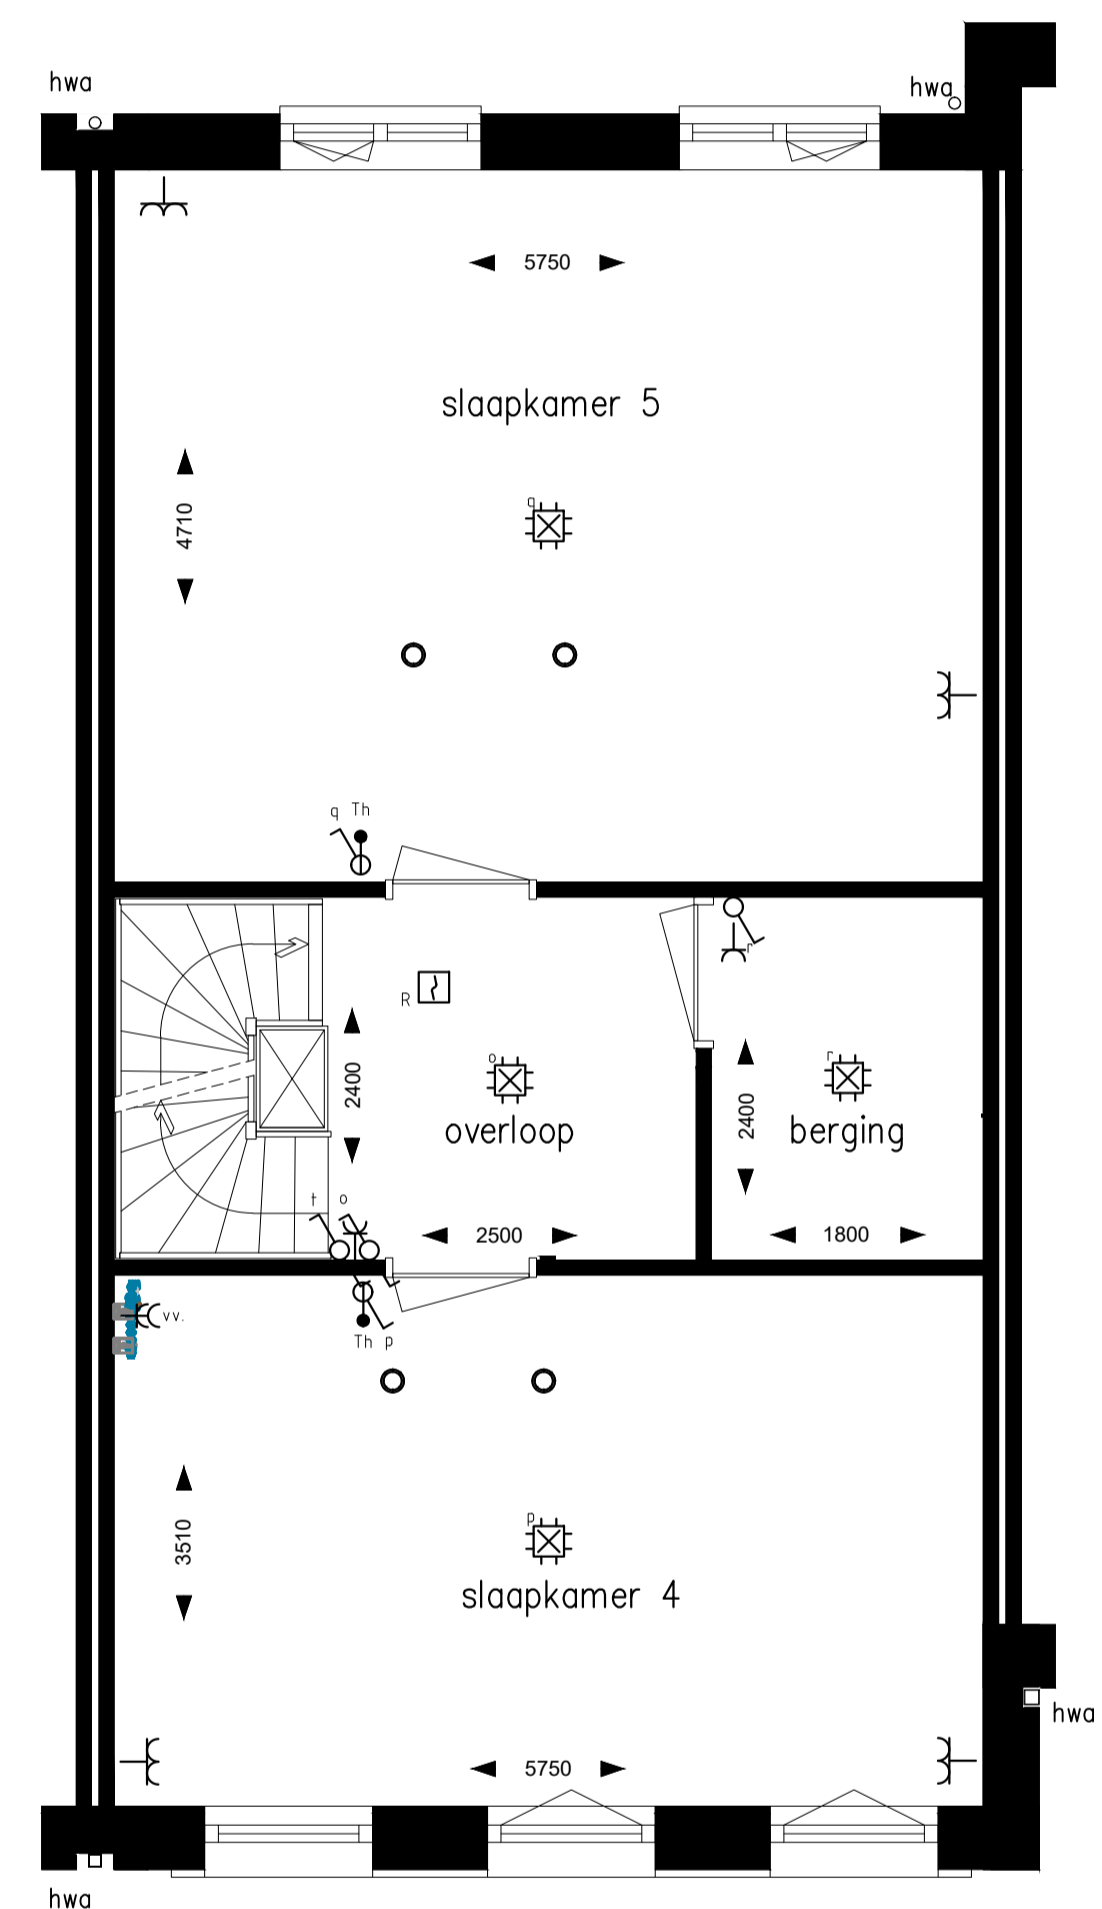

2e verdieping

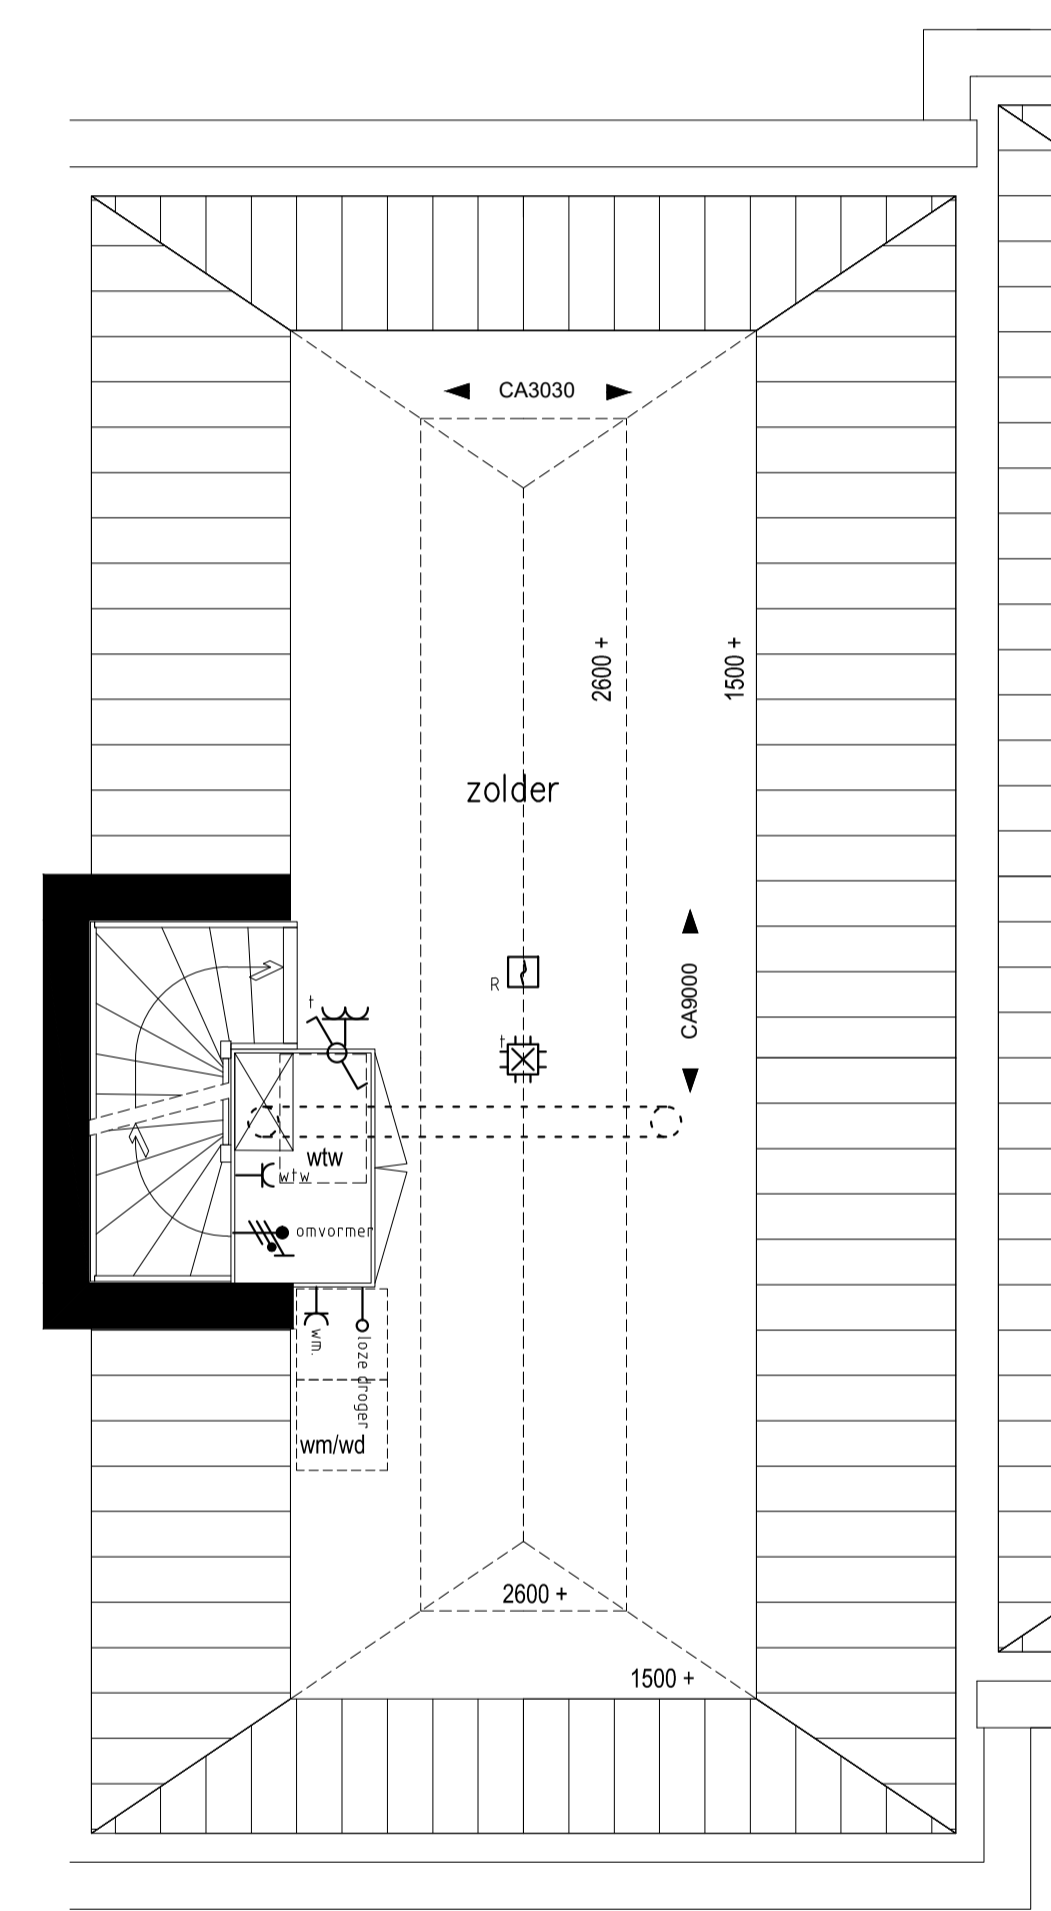

Zolder

RENVOOI ELEKTRA

- | | | | |
|--|--|--|--|
| | | | |
| | | | |
| | | | |
| | | | |
| | | | |



Project: 23 Woningen "Cortile" te Oldenzaal
 Omschrijving: Bouwnummer 2, Type B; Plattegronden

Datum: 05-11-2019
 Schaal: 1:50
 Formaat: A1

