




Begane grond

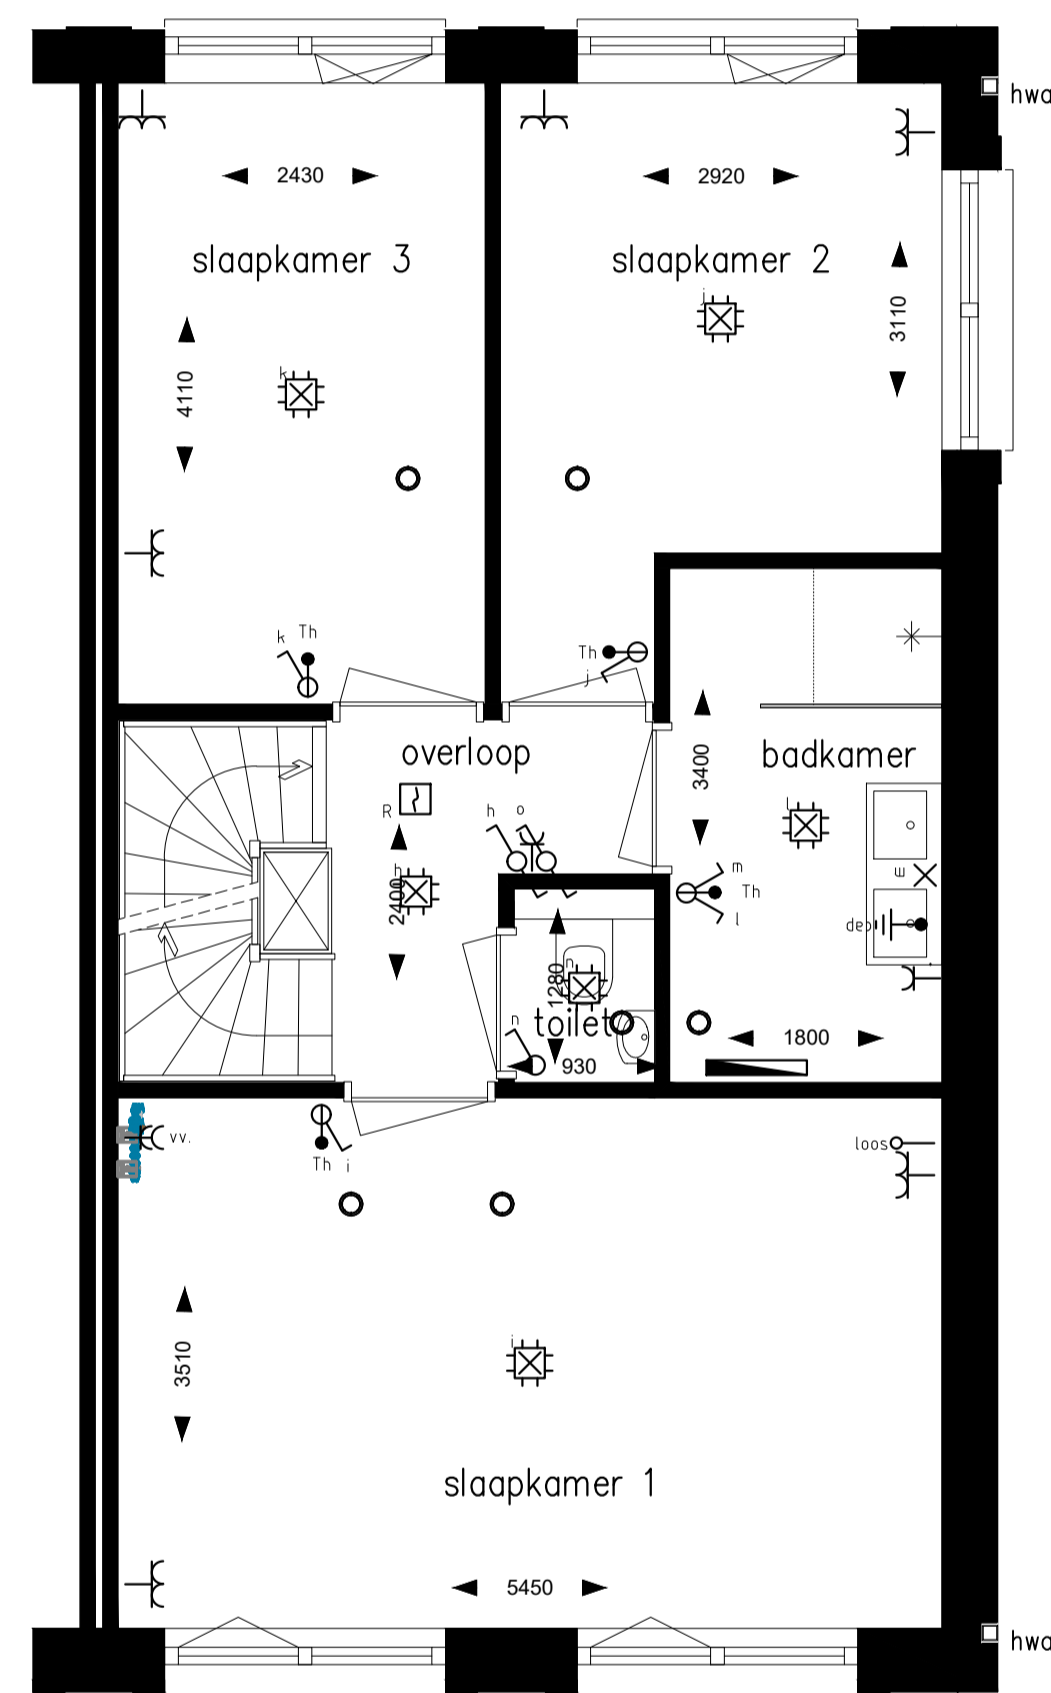

1e verdieping

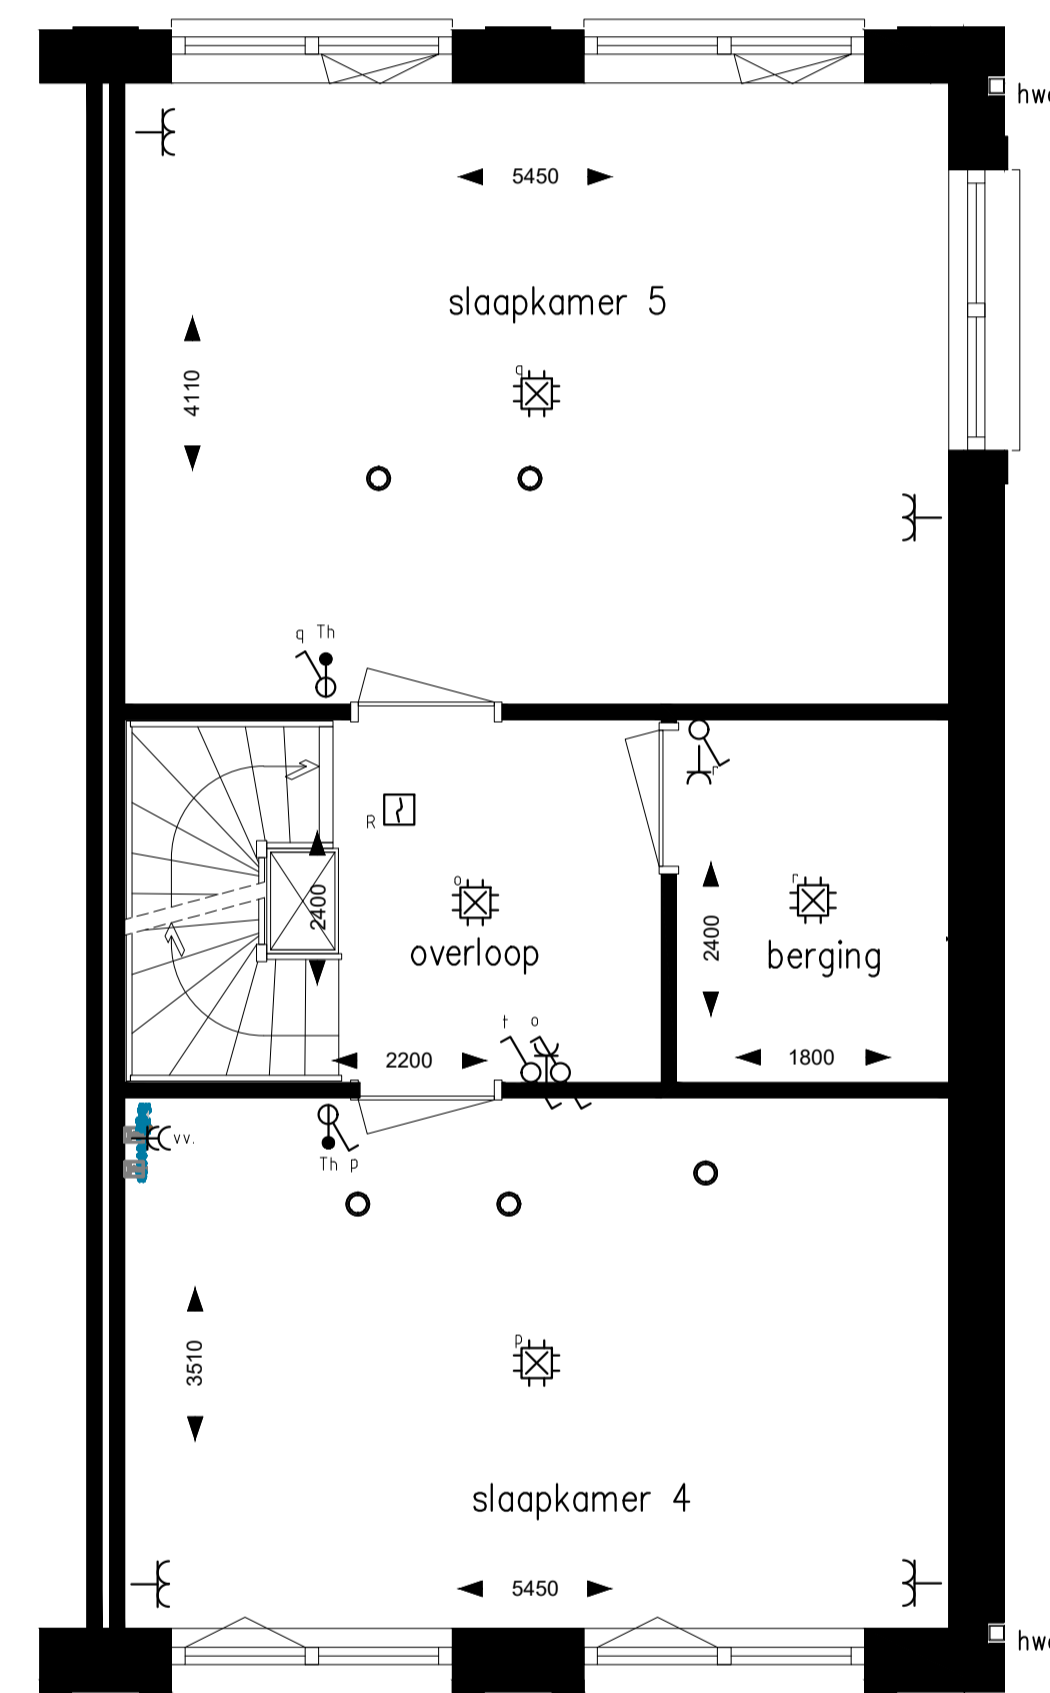

2e verdieping

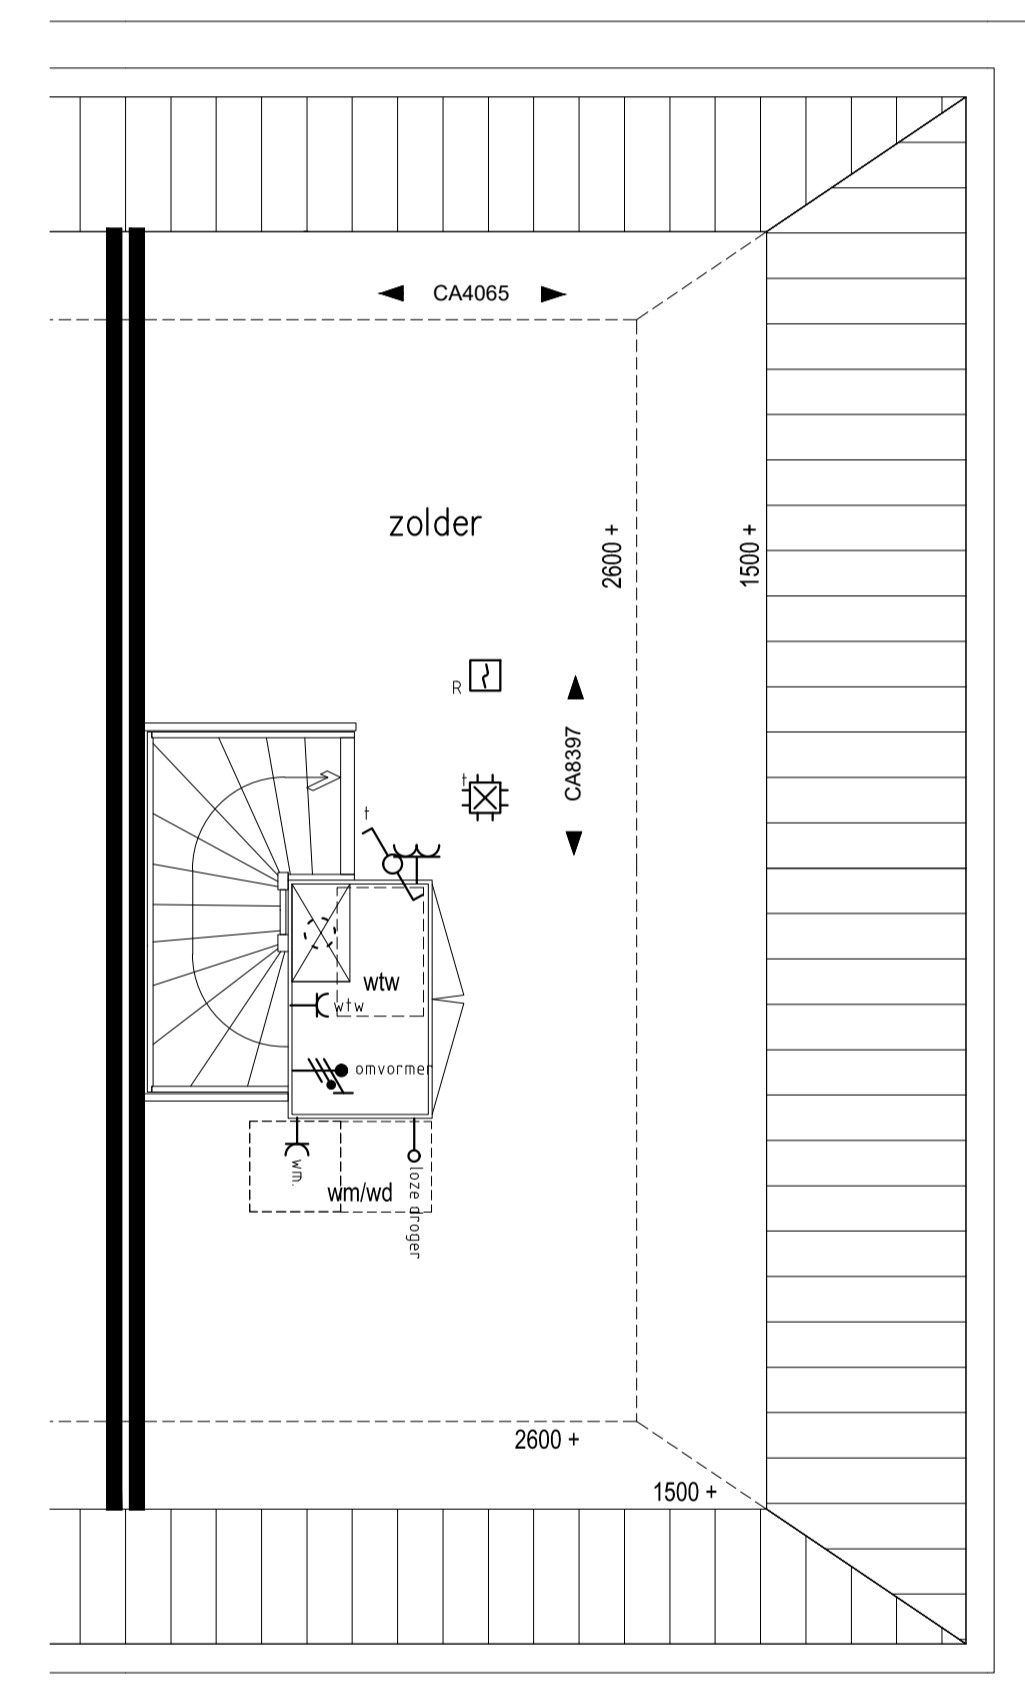

Zolder

RENVOOI ELEKTRA

centraaldoos met lichtpunt	rookmelder	omvormer	wandcontactdoos, 1-voudig
aansluitpunt licht	mv-ventiel	standenschakelaar wtw	wandcontactdoos, 2-voudig, horizontaal
schakelaar, 1 polig	bedrukker	aansluitpunt, bedraad	wandcontactdoos, 2-voudig, verticaal
schakelaar, wissel	bel	aansluitpunt, onbedraad	omvormer
schakelaar, serie	centraal aardpunt		



Project: 23 Woningen "Cortile" te Oldenzaal
Omschrijving: Bouwnummer 4, Type C; Plattegronden

Datum: 05-11-2019
Schaal: 1:50
Formaat: A1



betekenis geven aan ruimte