




Begane grond

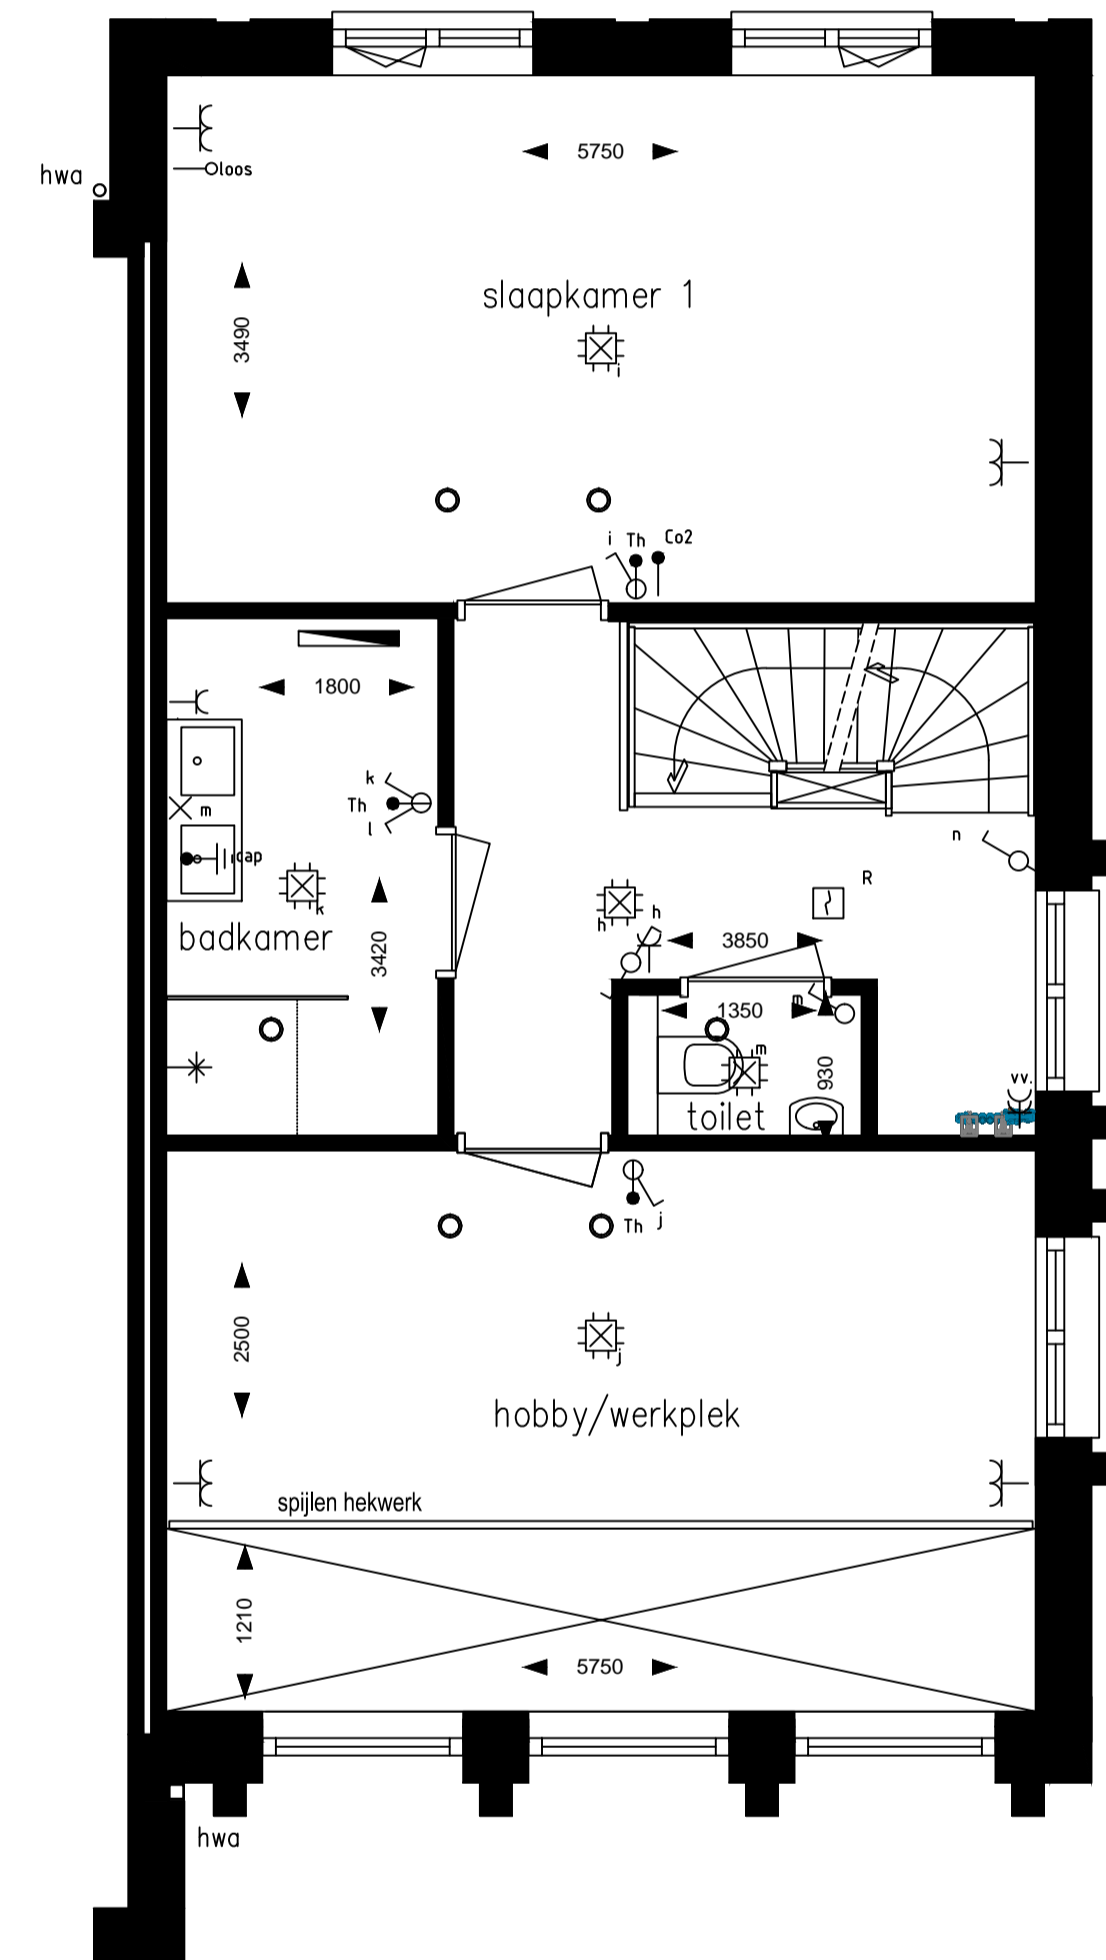

1e verdieping

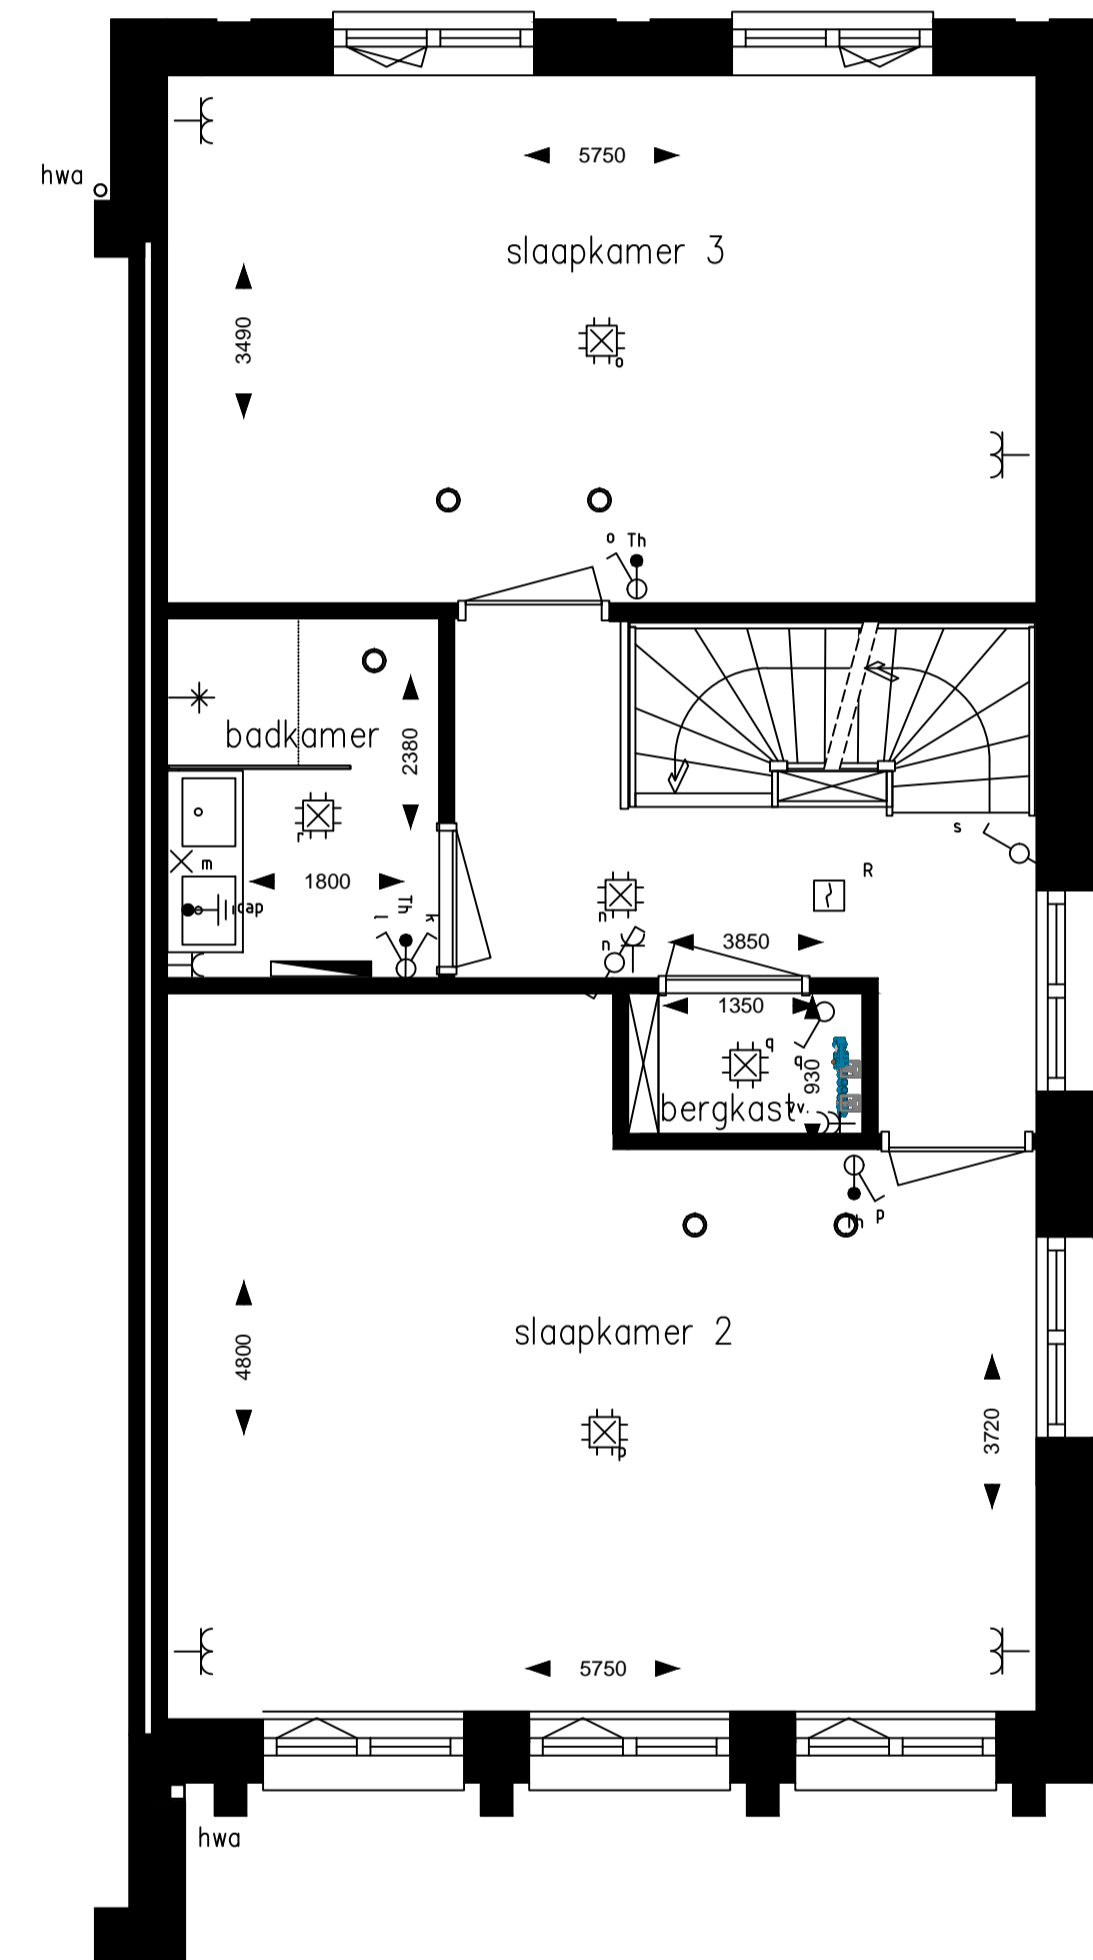

2e verdieping

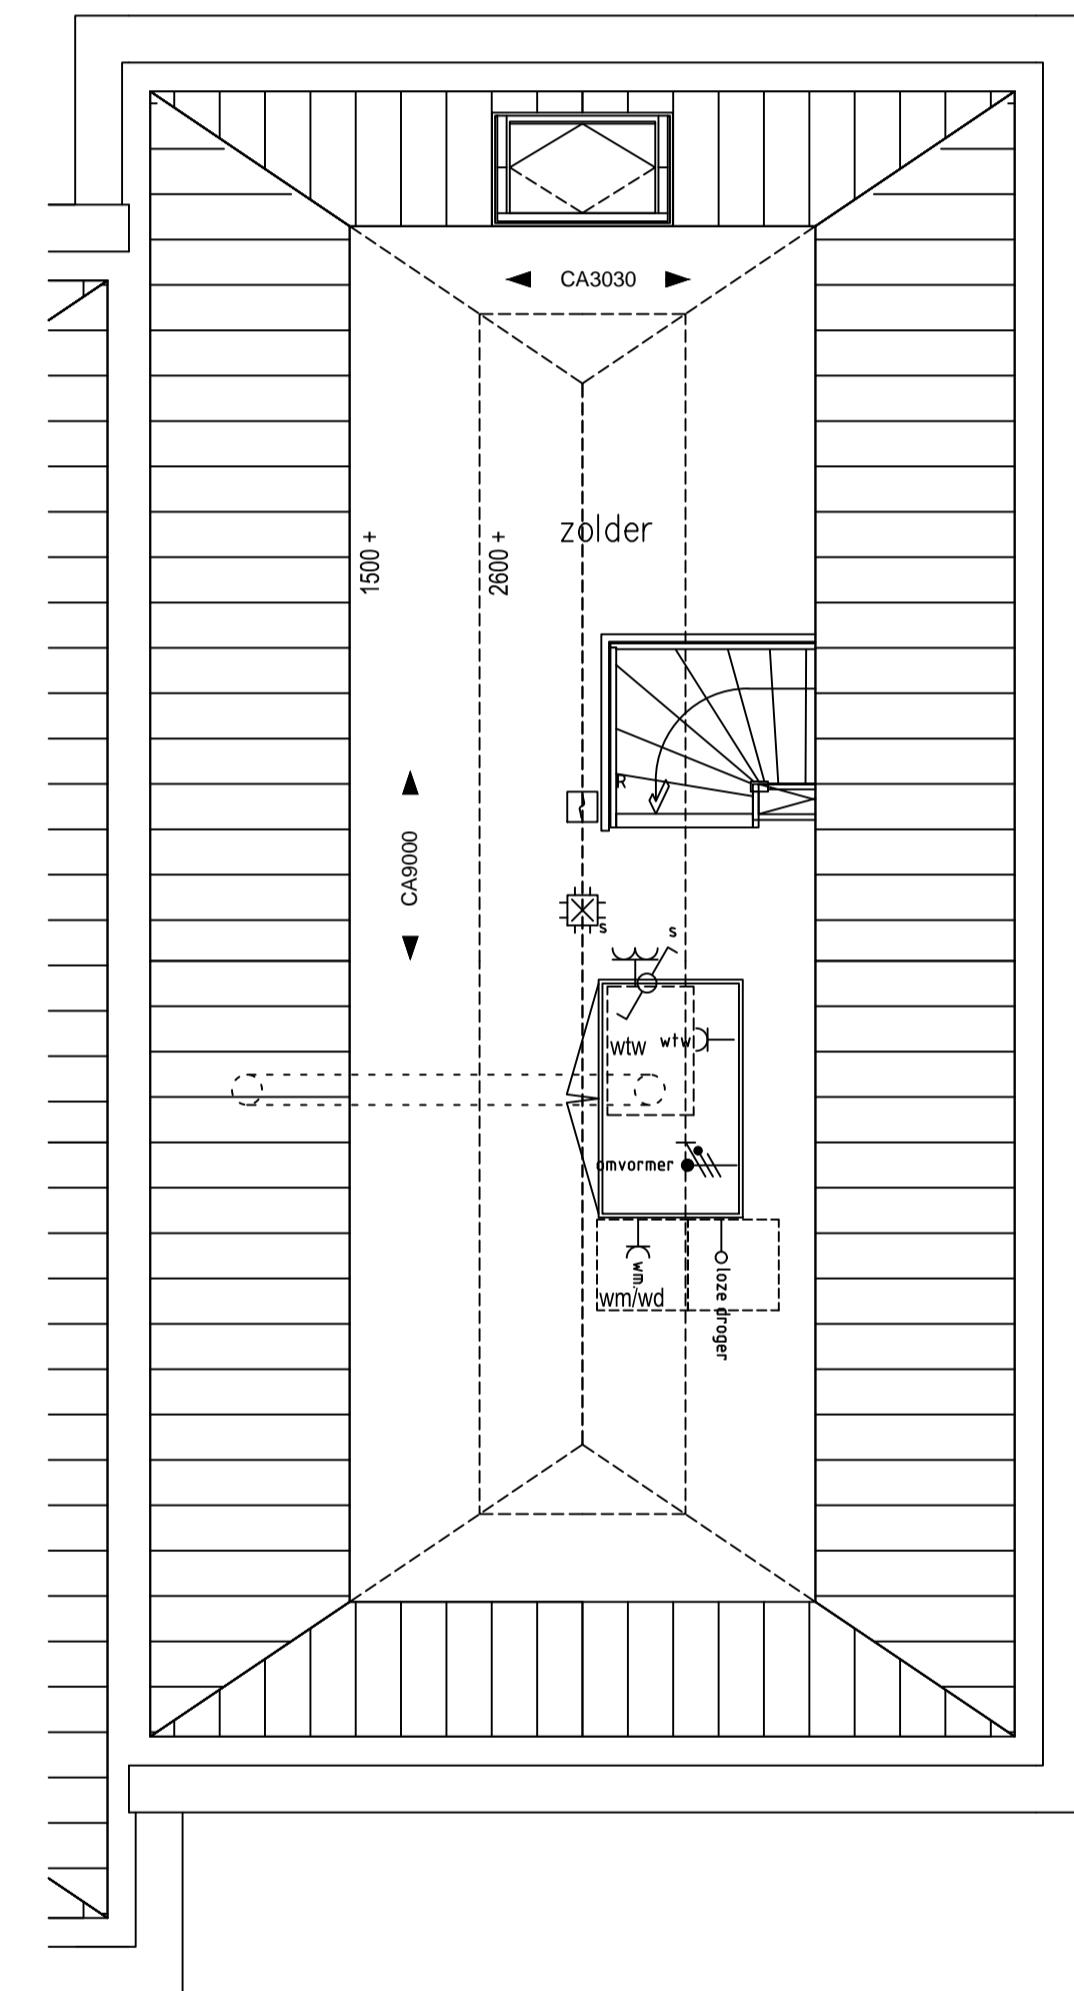

Zolder

RENVOOI ELEKTRA

	centraaldoos met lichtpunt		rookmelder		omvormer		wandcontactdoos, 1-voudig
	aansluitpunt licht		mv-ventiel		standenschakelaar wtw		wandcontactdoos, 2-voudig, horizontaal
	schakelaar, 1 polig		beldrukker		aansluitpunt, bedraad		wandcontactdoos, 2-voudig, verticaal
	schakelaar, wissel		bel		aansluitpunt, onbedraad		omvormer
	schakelaar, serie		centraal aardpunt				



Project: 23 Woningen "Cortile" te Oldenzaal
Omschrijving: Bouwnummer 11, Type A1; Plattegronden

Datum: 19-04-2019
Schaal: 1:50
Formaat: A1

