



Begane grond






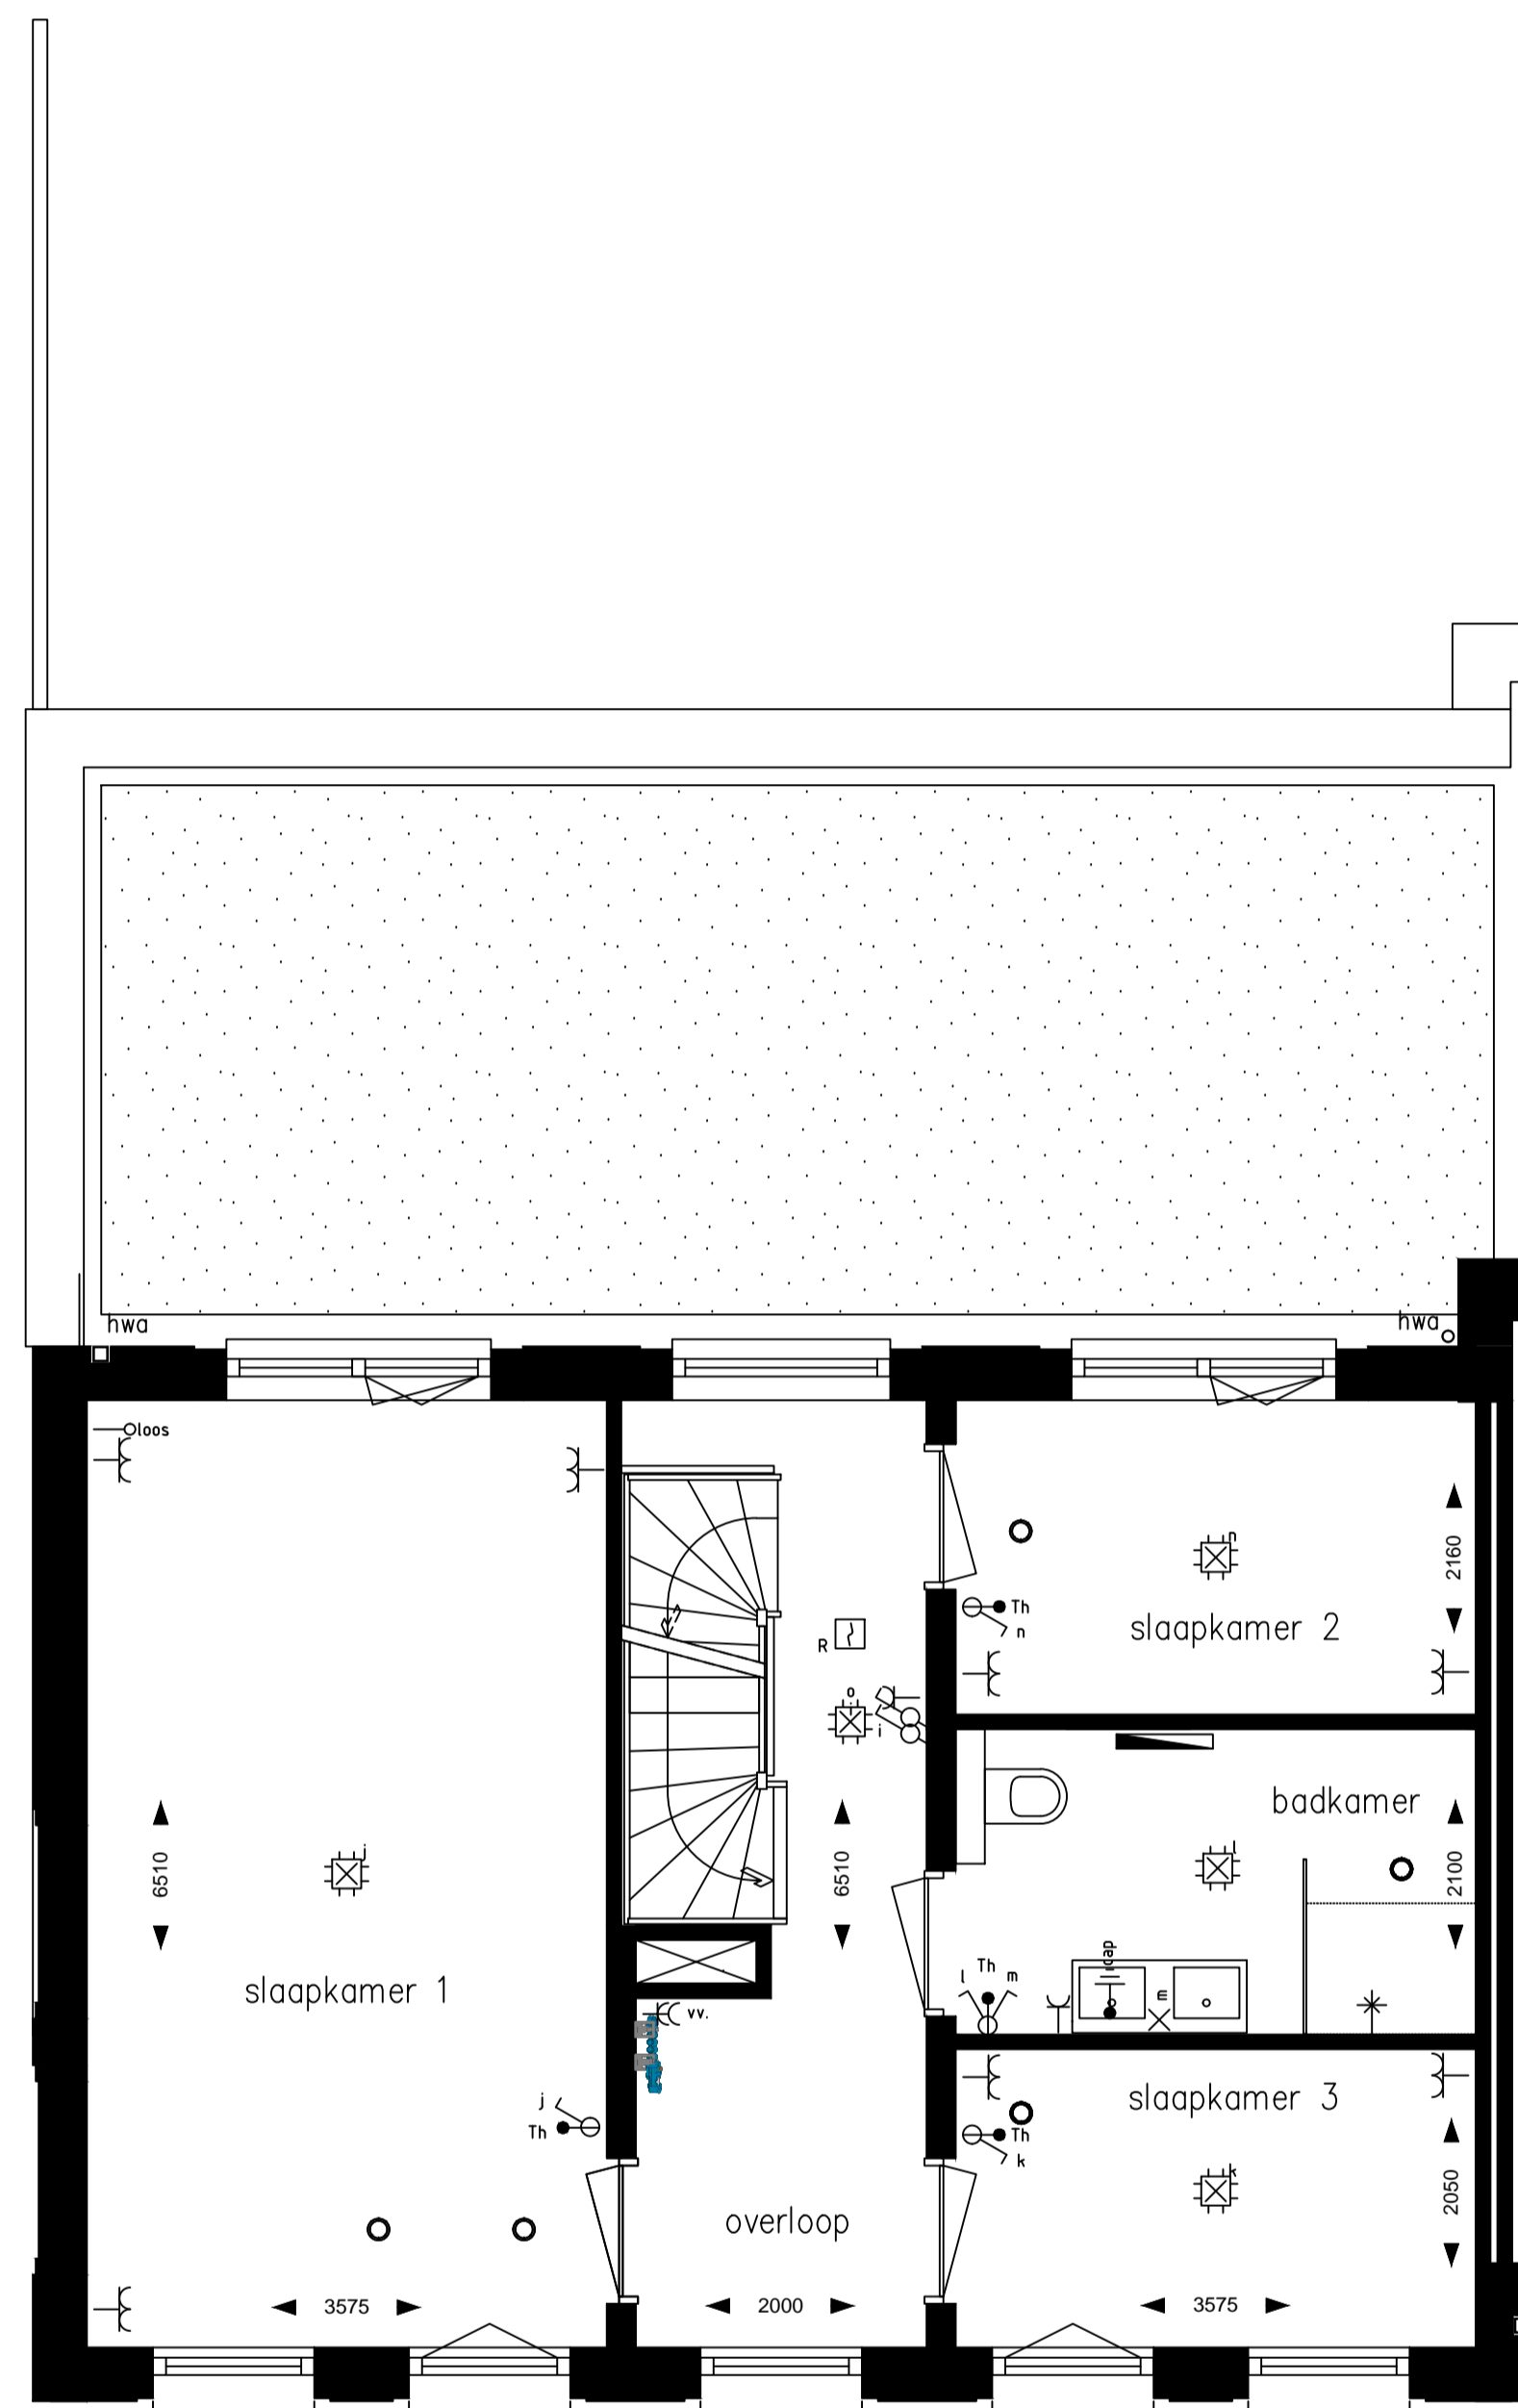


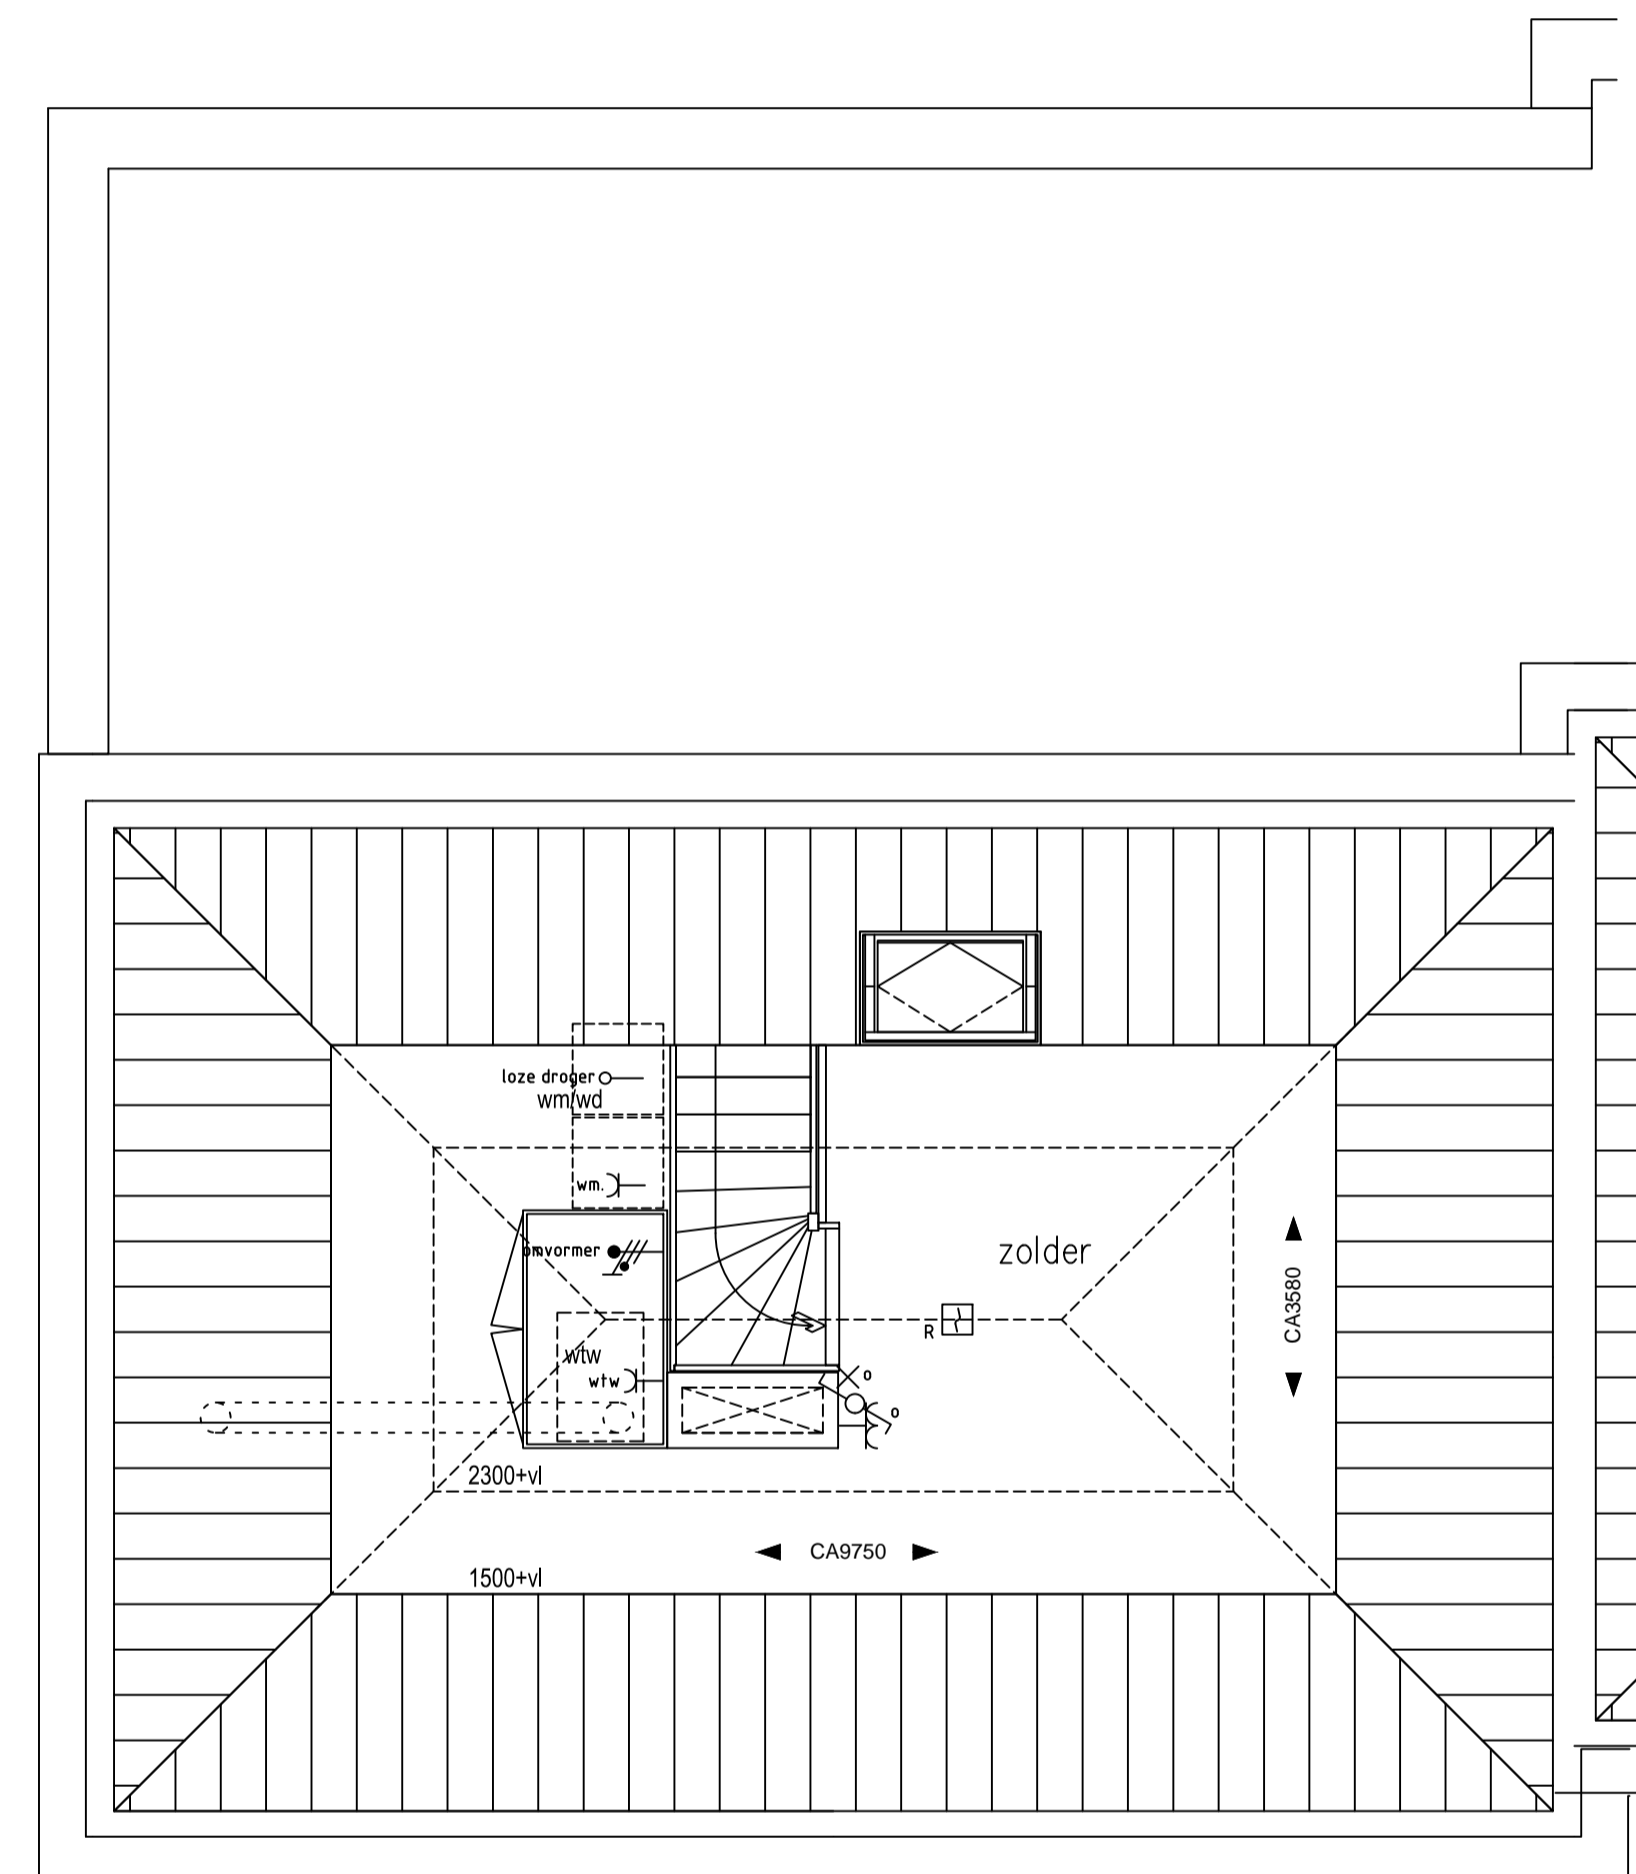





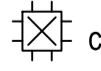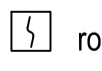


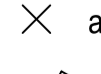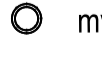


1e verdieping



Zolder

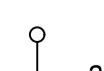RENVOOI ELEKTRA

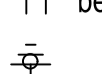- | | | | |
|--|---|---|--|
|  centraaldoos met lichtpunt |  rookmelder |  omvormer |  wandcontactdoos, 1-voudig |
|  aansluitpunt licht |  mv-ventiel |  standenschakelaar wtw |  wandcontactdoos, 2-voudig, horizontaal |
|  schakelaar, 1 polig |  beldrukker |  aansluitpunt, bedraad |  wandcontactdoos, 2-voudig, verticaal |
|  schakelaar, wissel |  bel |  aansluitpunt, onbedraad |  omvormer |
|  schakelaar, serie |  centraal aardpunt | | |



Project: 23 Woningen "Cortile" te Oldenzaal
Omschrijving: Bouwnummer 12, Type P; Plattegronden

Datum: 19-04-2019
Schaal: 1:50
Formaat: A1

