



Begane grond




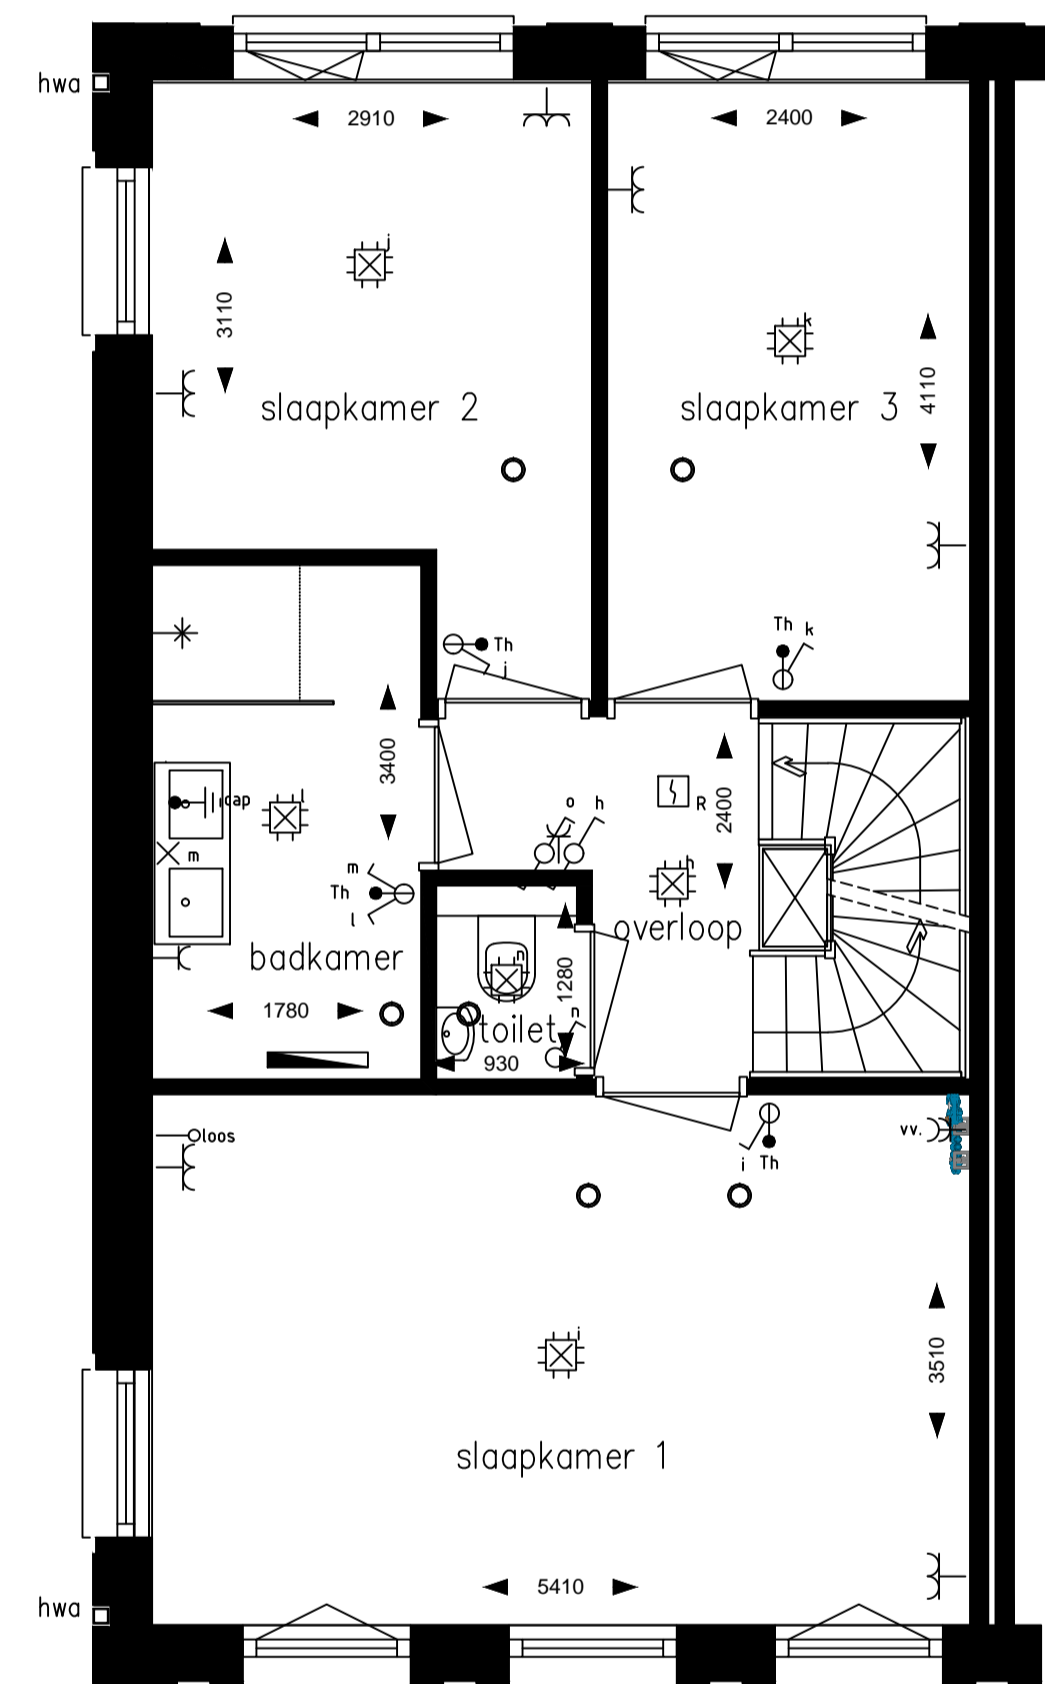


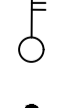

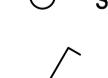
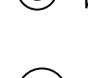
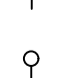
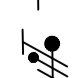
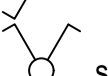
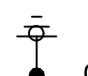



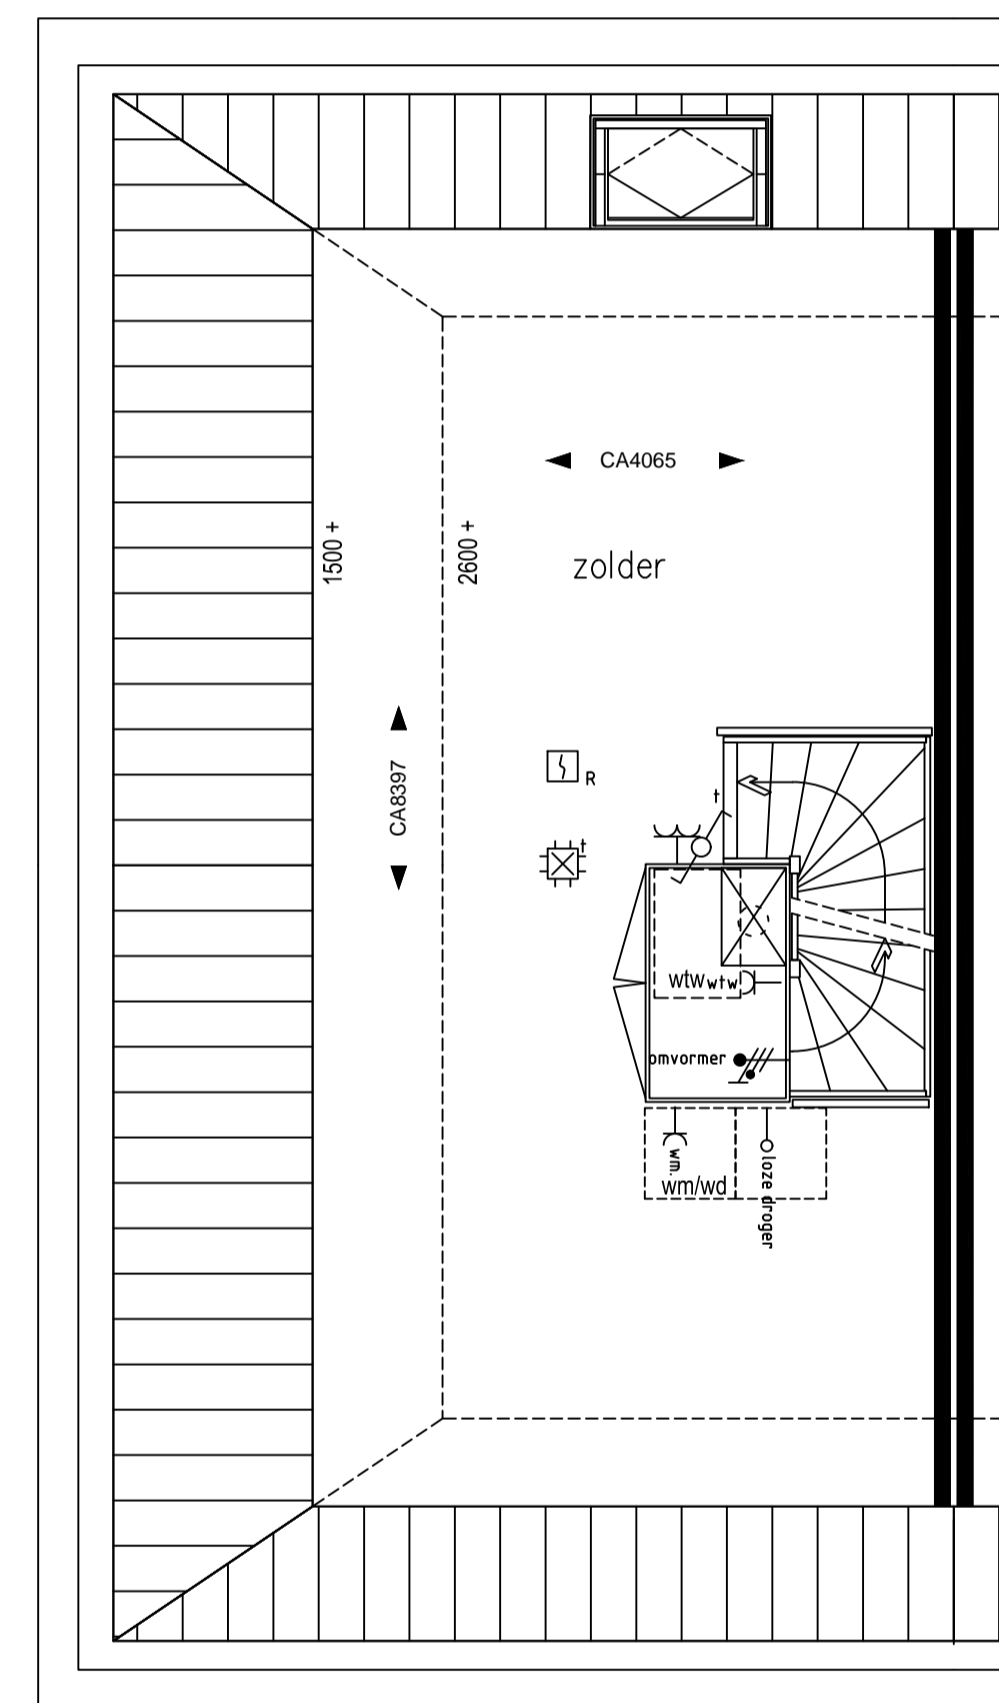


1e verdieping

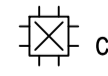

Zolder

RENVOOI ELEKTRA

   centraaldoos met lichtpunt	 rookmelder	 omvormer	 wandcontactdoos, 1-voudig
 aansluitpunt licht	 mv-ventiel	 standenschakelaar wtw	 wandcontactdoos, 2-voudig, horizontaal
 schakelaar, 1 polig	 beldrukker	 aansluitpunt, bedraad	 wandcontactdoos, 2-voudig, verticaal
 schakelaar, wissel	 bel	 aansluitpunt, onbedraad	 omvormer
 schakelaar, serie	 centraal aardpunt		



Project: 23 Woningen "Cortile" te Oldenzaal
Omschrijving: Bouwnummer 15, Type D; Plattegronden

Datum: 19-04-2019
Schaal: 1:50
Formaat: A1

