




Begane grond

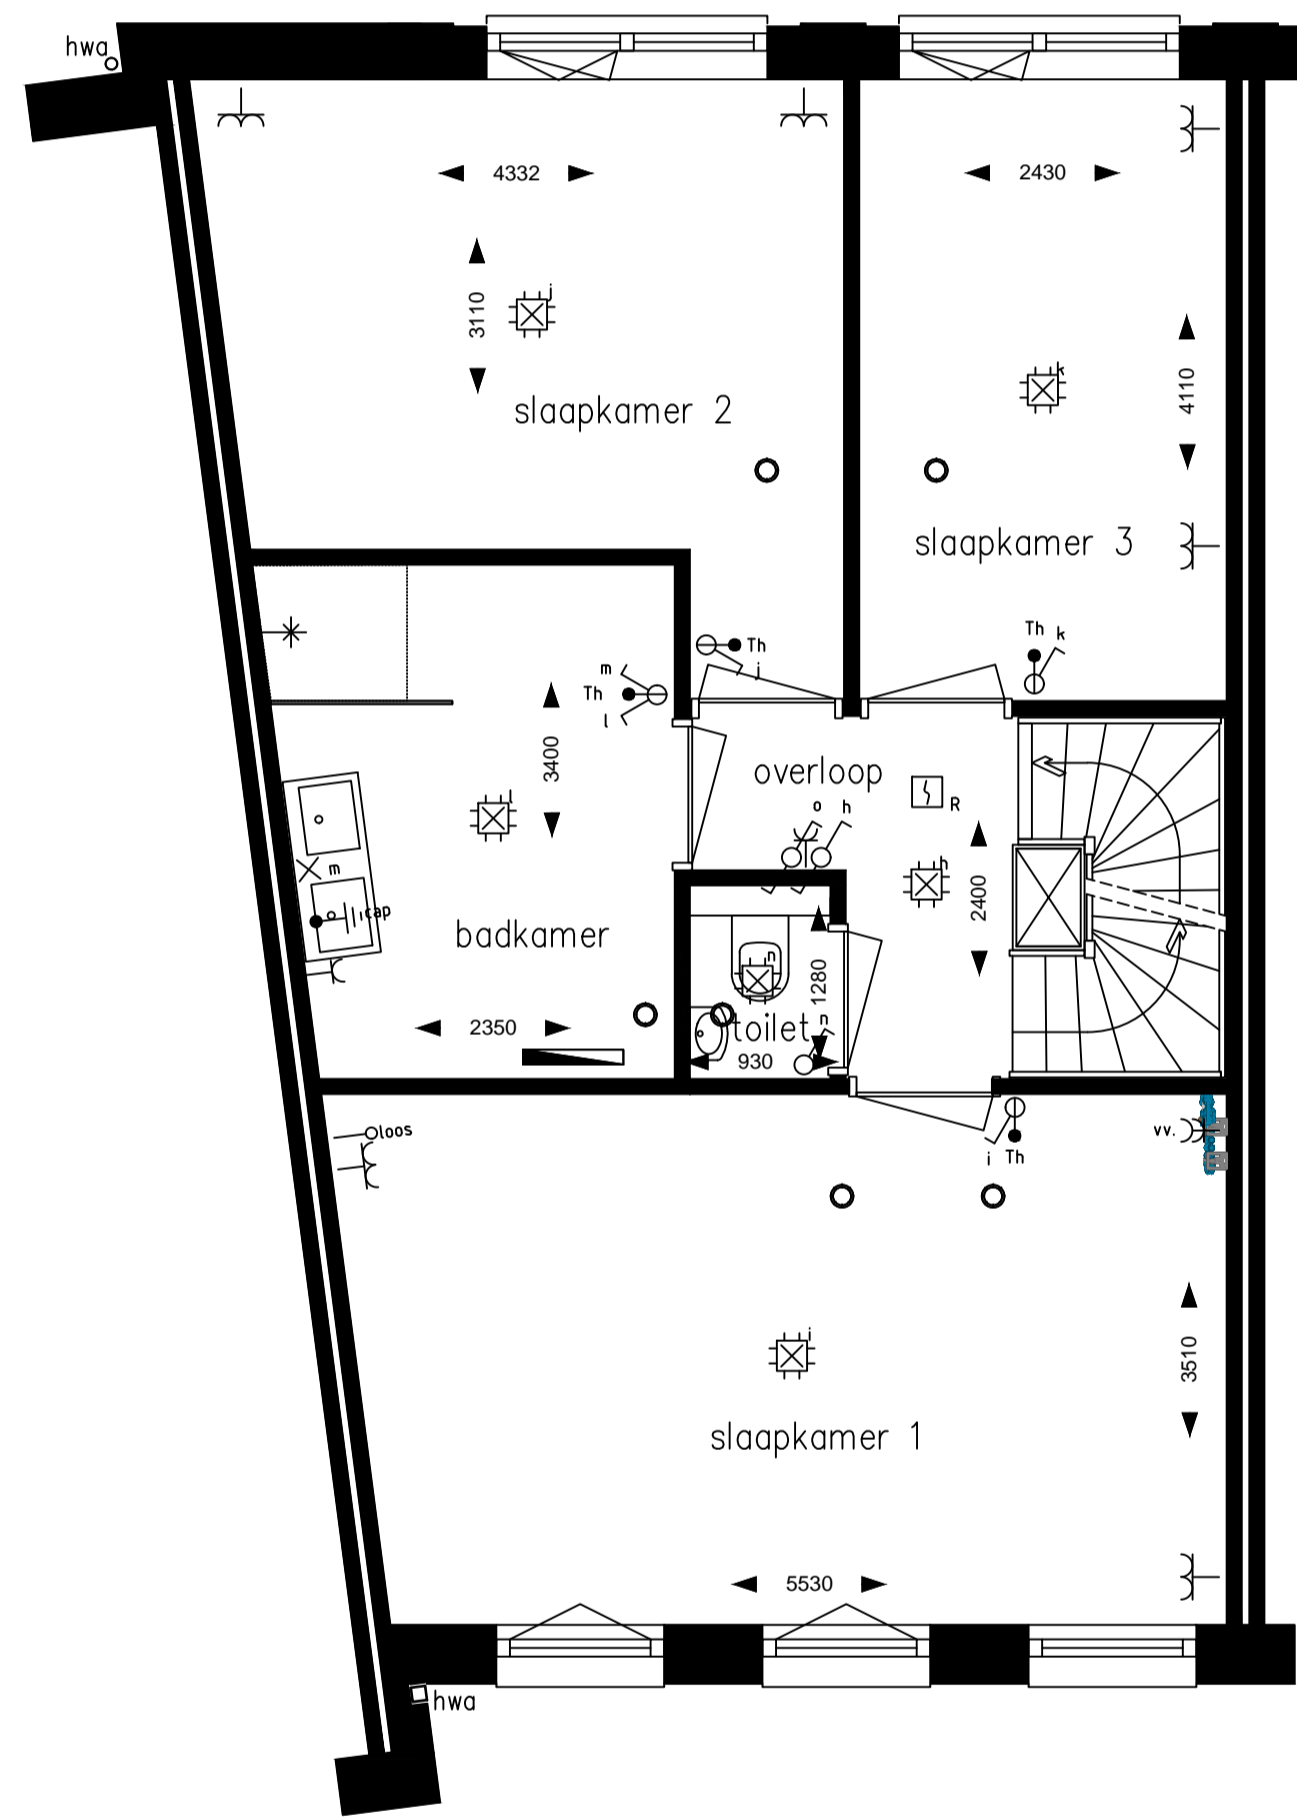

1e verdieping

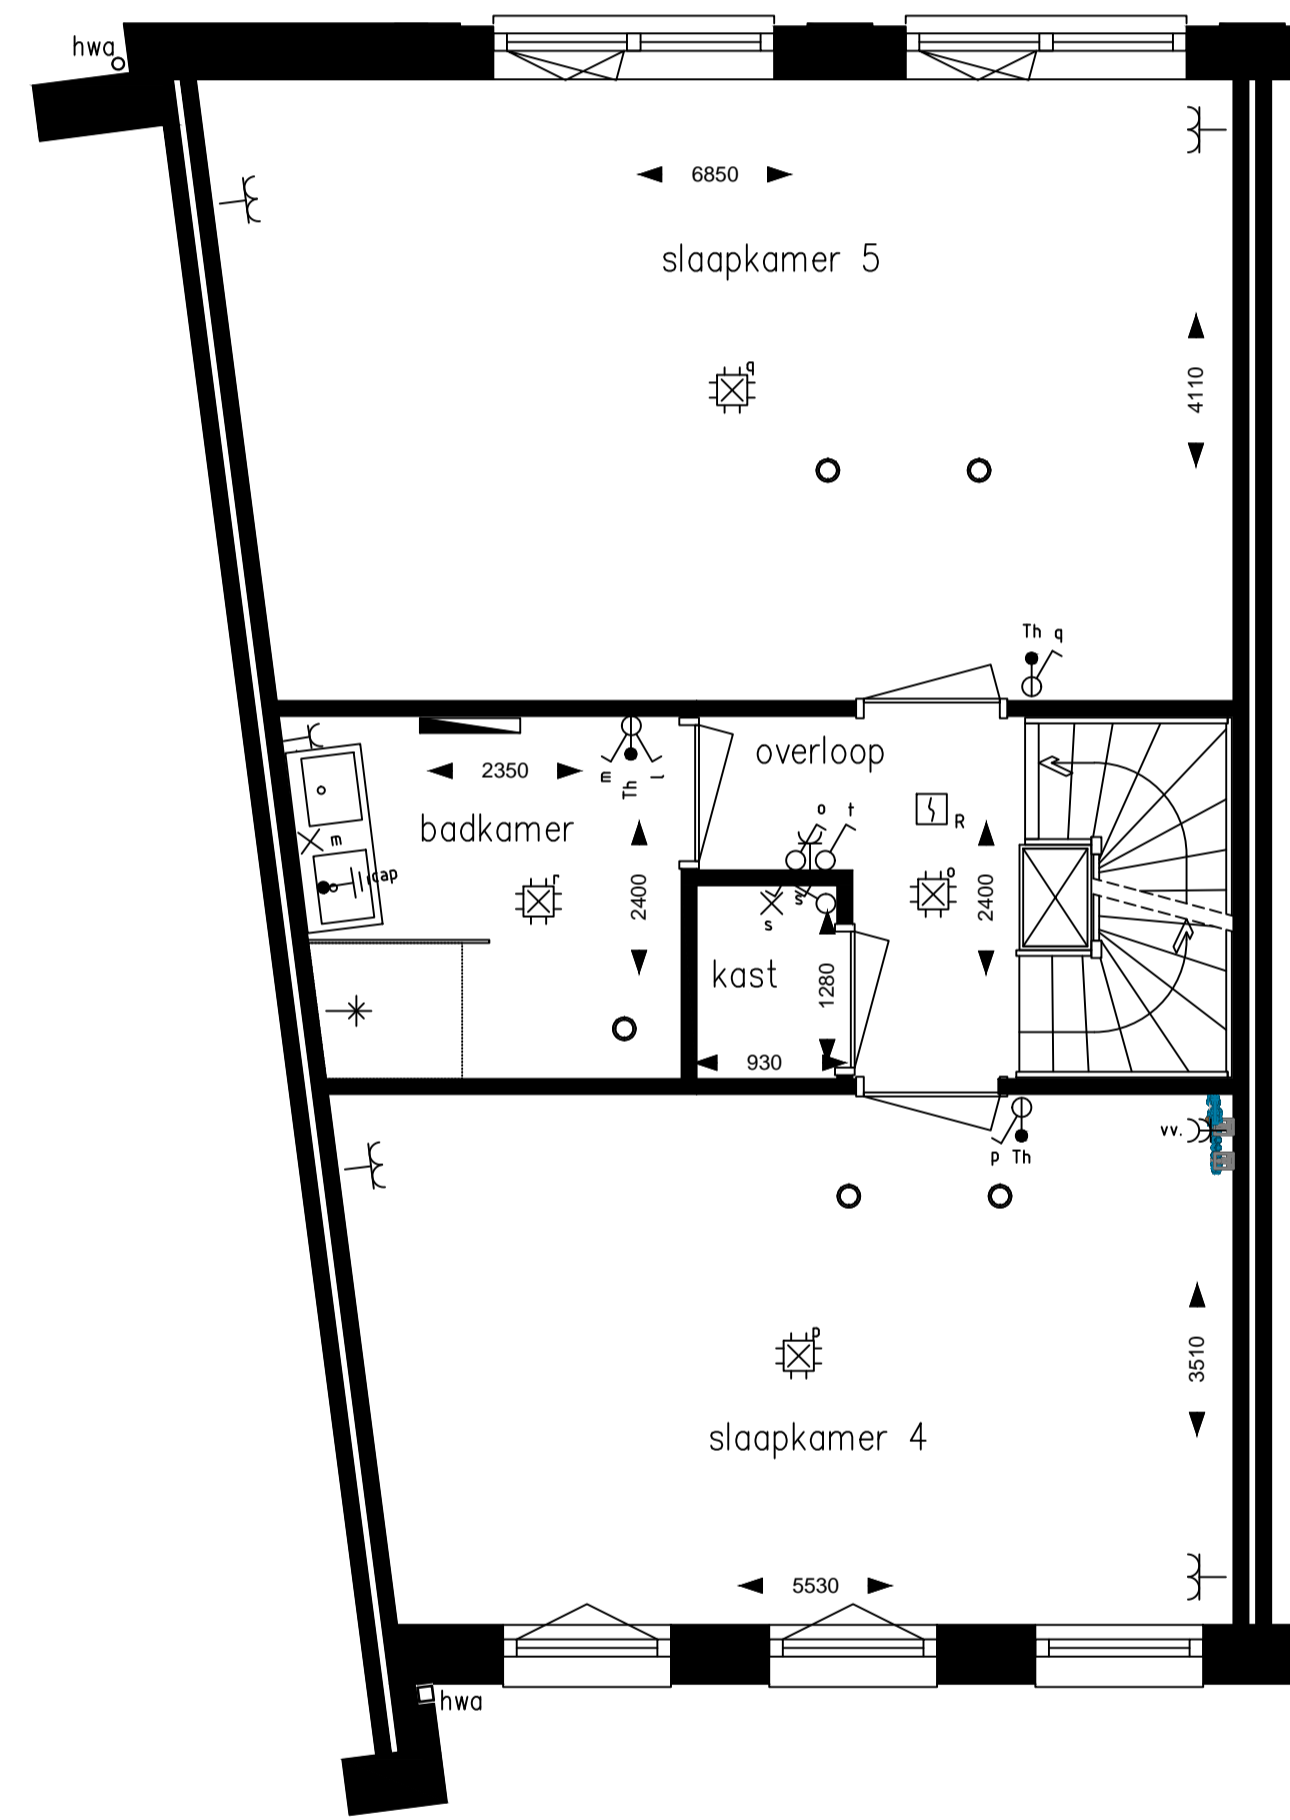

2e verdieping

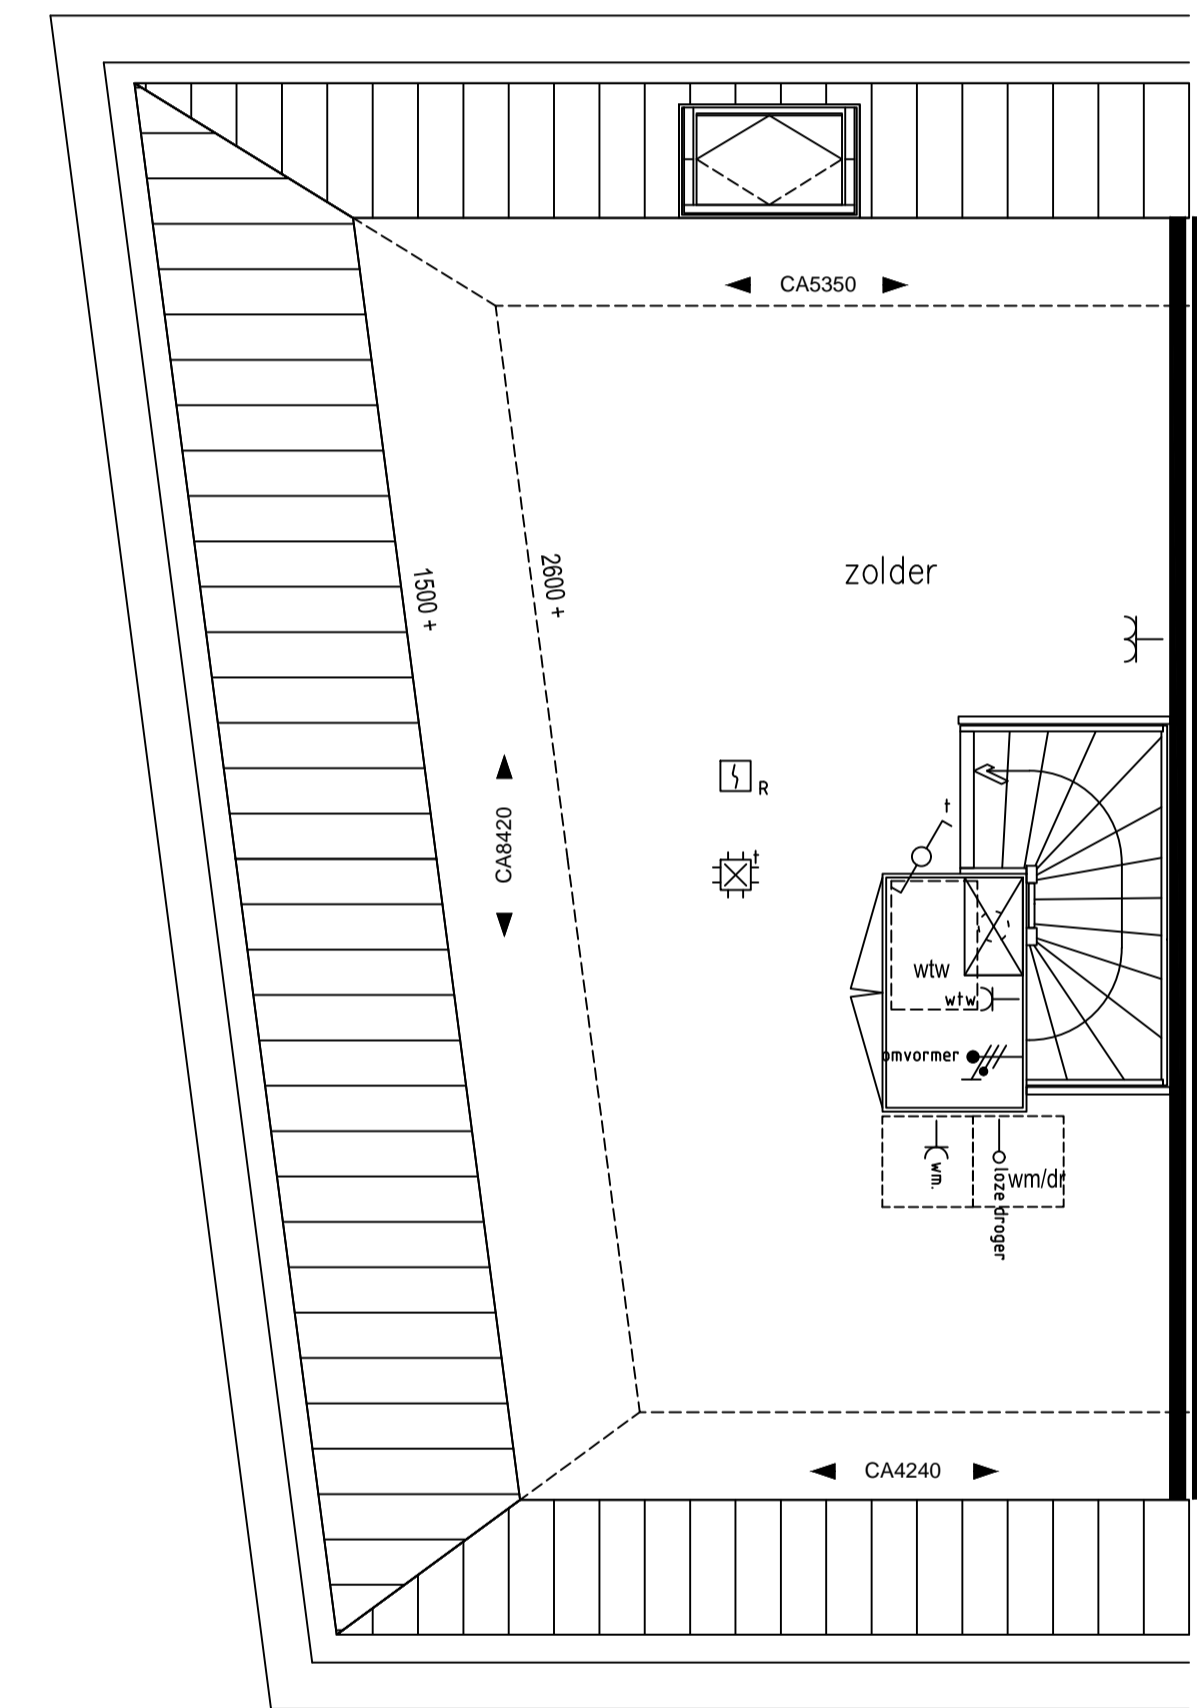

Zolder

RENVOOI ELEKTRA

- | | | | |
|----------------------------|-------------------|-------------------------|--|
| centraaldoos met lichtpunt | rookmelder | omvormer | wandcontactdoos, 1-voudig |
| aansluitpunt licht | mv-ventiel | standenschakelaar wtw | wandcontactdoos, 2-voudig, horizontaal |
| schakelaar, 1 polig | beldrukker | aansluitpunt, bedraad | wandcontactdoos, 2-voudig, verticaal |
| schakelaar, wissel | bel | aansluitpunt, onbedraad | omvormer |
| schakelaar, serie | centraal aardpunt | | |



Project: 23 Woningen "Cortile" te Oldenzaal
Omschrijving: Bouwnummer 7, Type C1; Plattegronden

Datum: 19-04-2019
Schaal: 1:50
Formaat: A1

